


RZUT DACHU

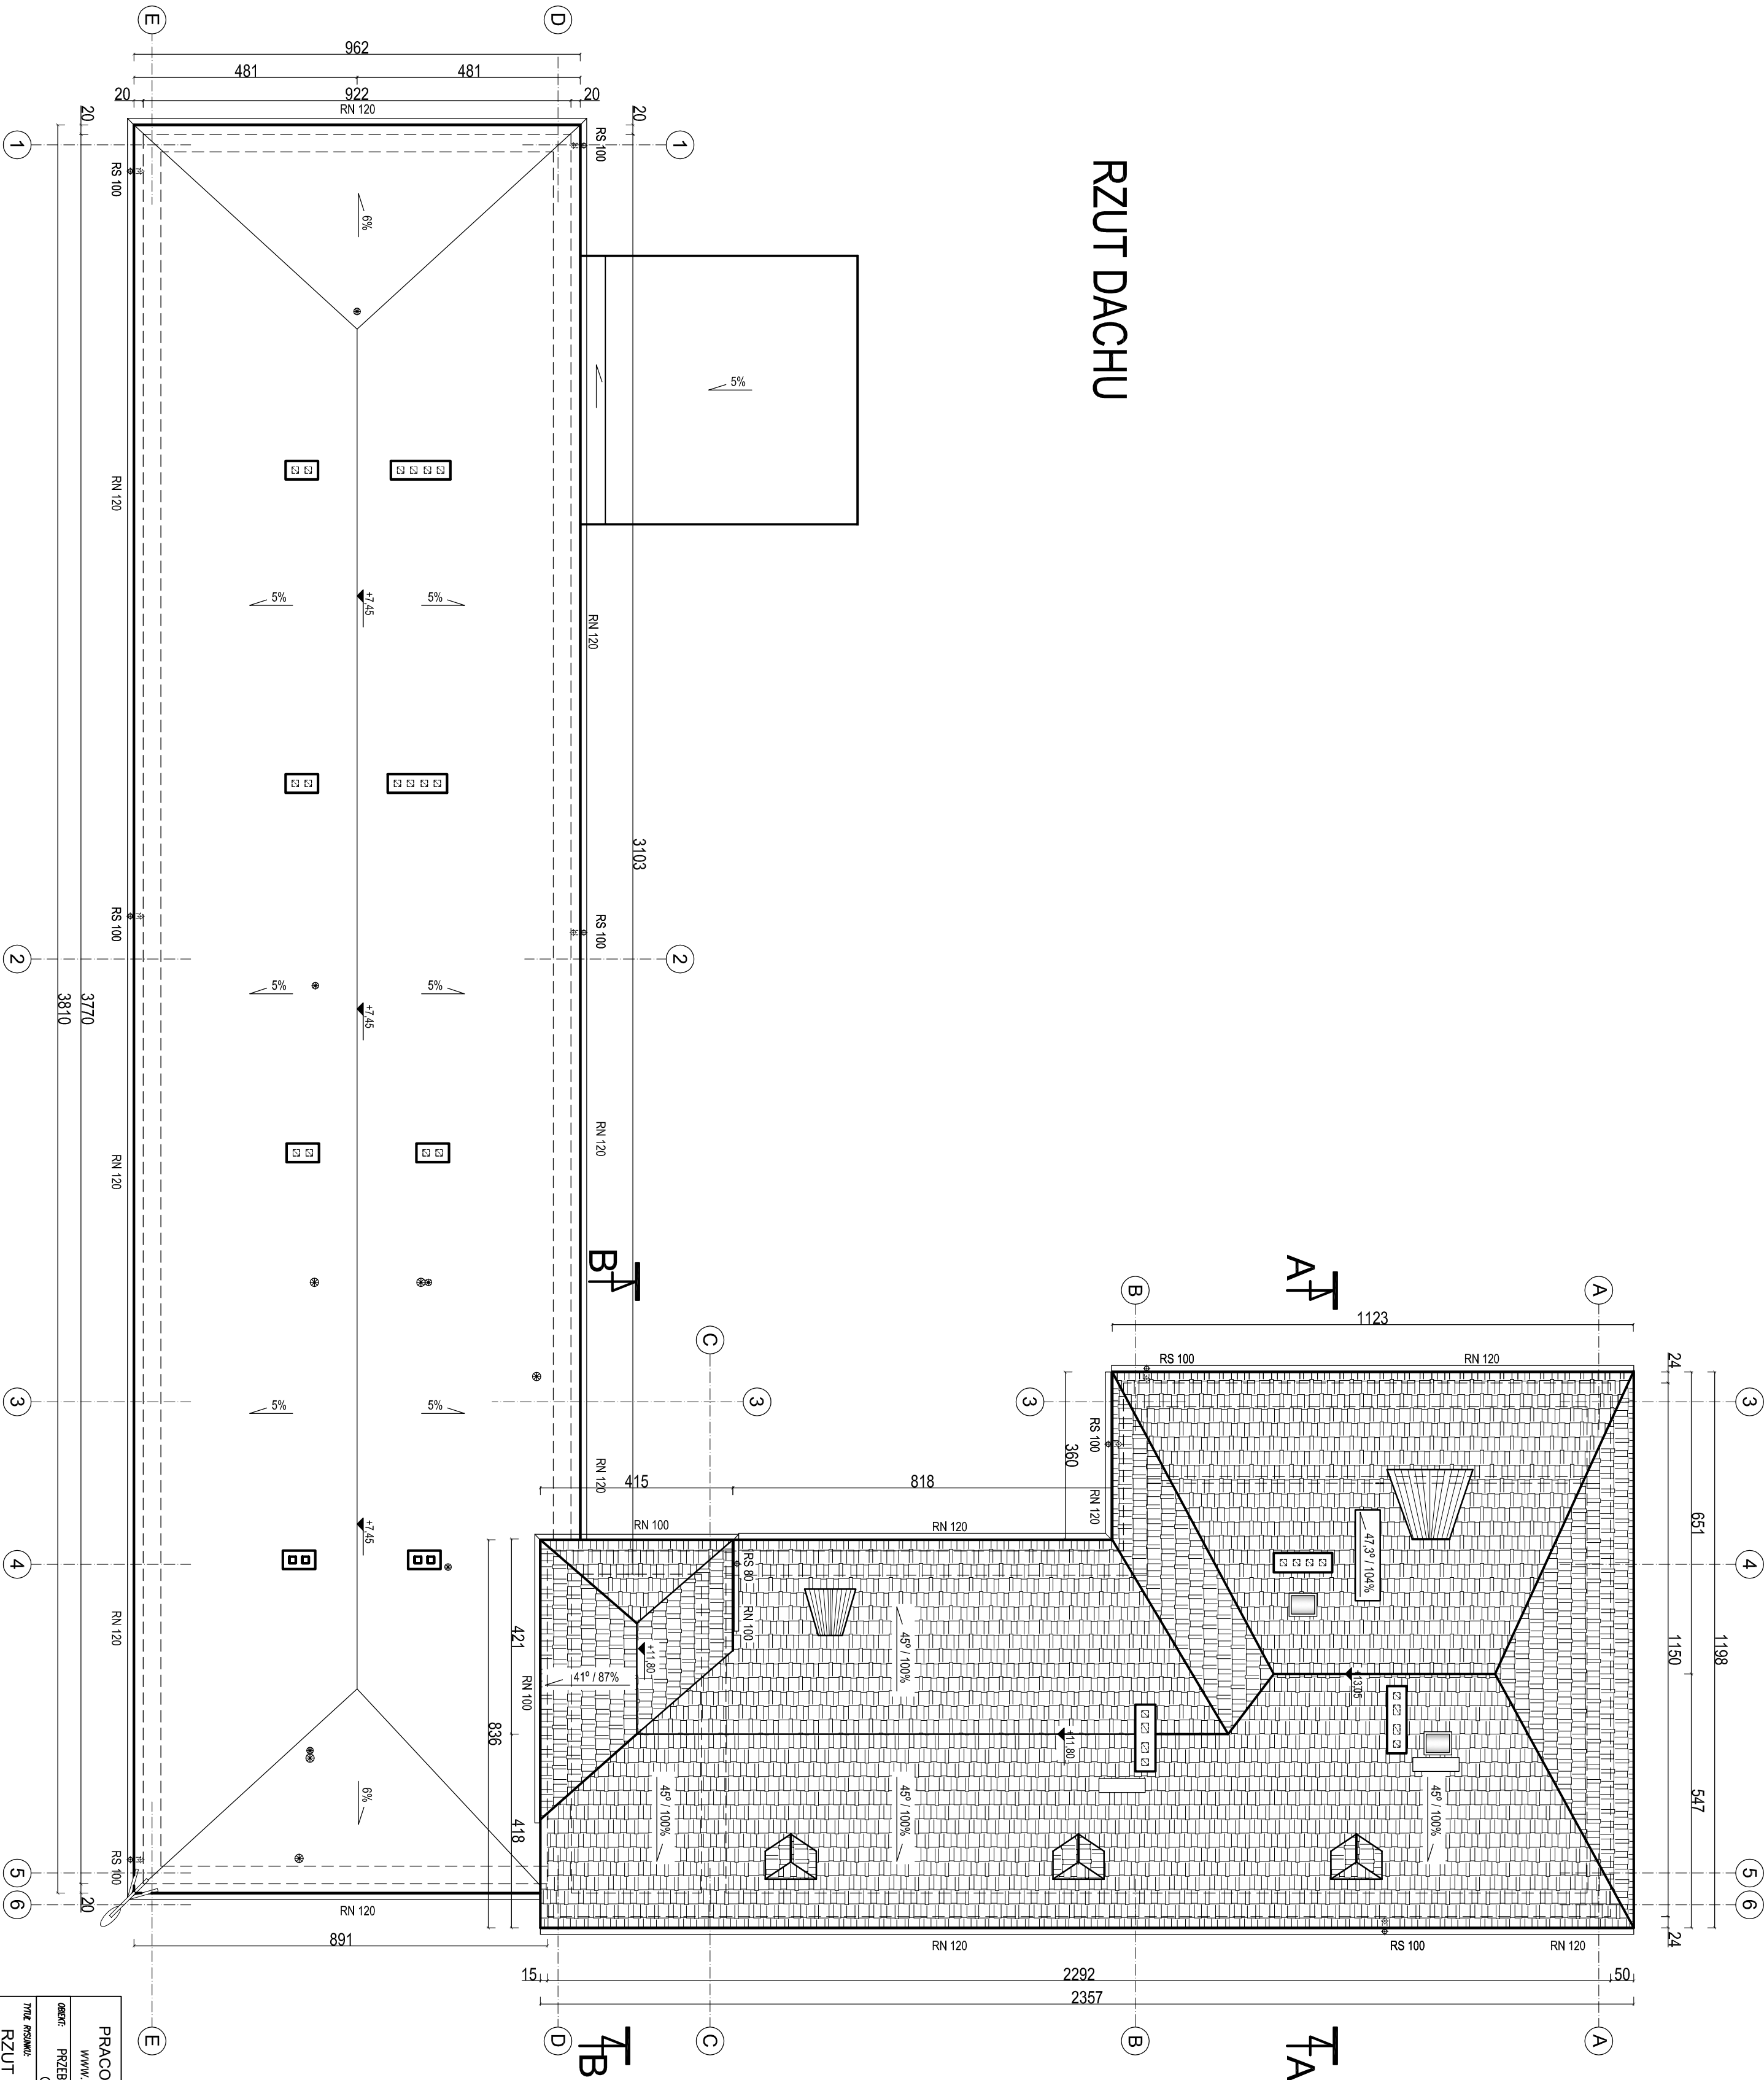

PRACOWNIA ARCHITEKTURY "PROJEKT"				45-038 OPOLĘ, UL. OZNAKA 40	
www.em3projekt.pl				tel. 077/4575814, 0501588697	
OBJĘT:	PRZEBUDOWA PIĘTRA BITEGO SZPIALA NA	ADRES:	GRÓDKÓW, UL. SZPIALNA 1	DZIAŁKA NR 189/1	
OSRÓDEK POMOCY SPOŁECZNEJ					
TYTUŁ PRACY:				SKALA 1:100	
RZUT DACHU				NR PIS. 8	
ZAKRES PRAC:	WZ. I. INŻYNIER PRACOWNIA	SPECJALNOŚĆ:	NR PRACOWNIK	DATA:	
PROJEKT:	inż. inż. arch. Ewa Kupińska	Architektura	210/92/OP	WARTOŚĆ	
OPRACOWANIE:	inż. arch. Ewa Kupińska	Architektura	2014 R.		
SPRAWOZDANIE:	inż. inż. arch. Barbara Domejko-Góbor	Architektura	26/90/OP		