


Profil podłużny
skala 1:500

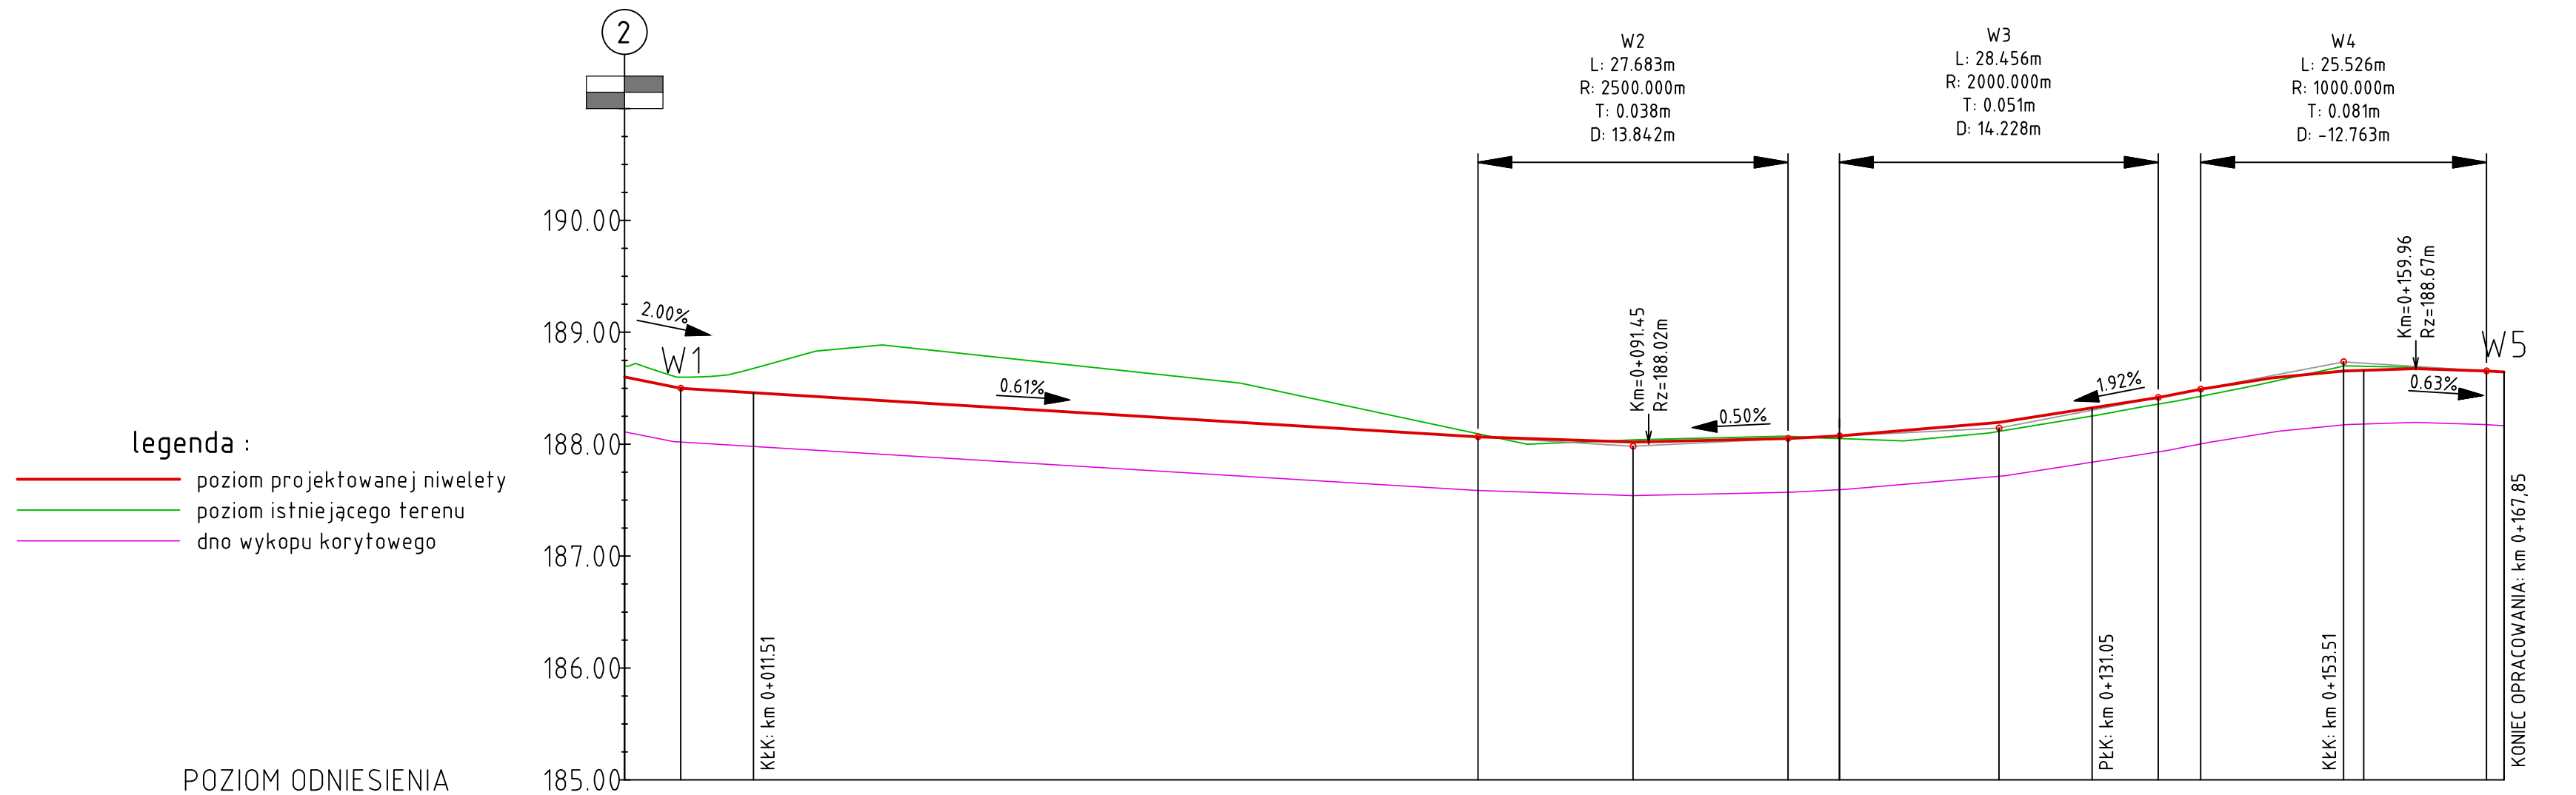

POZIOM ODNIESIENIA

Rzędne niwelety	188.60	188.50	188.46		188.07		188.02		188.03	188.05	188.07	188.07		188.19		188.31	188.42	188.49		188.65	188.66		188.65	188.64
Rzędne istniejące	188.70	188.60	188.68		188.09		188.04		188.06	188.07	188.05	188.05		188.11		188.25	188.36	188.43		188.70	188.70		188.65	188.64
Różnice rzędnych	-0.10	-0.10	-0.22		-0.03		-0.02		-0.03	-0.02	0.02	0.02		0.08		0.06	0.06	0.06		-0.05	-0.03		0.00	0.00
Elementy niwelety																								
Elementy trasy																								
Odległości	00.00	05.00	11.51		76.21		90.05		00.00	03.89	08.49	08.50		22.73		31.05	36.95	40.75		53.51	55.31		66.28	67.85
Kilometraż																								

NADZÓR BUDOWLANY, KOSZTORYSOWANIE inż. Turcza Tadeusz 49-300 Brzeg, ul. Słowiańska 2/6, tel. 604 959 978			
Projekt Zagospodarowania Terenu			
Tytuł: PROJEKT BUDOWLANY Budowy dróg dojazdowych do gruntów rolnych w Starowicach Dolnych na dz. nr 33, 34, 35, 37 i 477 obręb 0066 - Starowice Dolne		Nazwa rysunku: Profil podłużny skala 1:50/500	
Adres: Starowice Dolne		Projektant: mgr inż. T. Jaśkiewicz upr. bud. nr ewid. WZSP 18/141/16/16	
Inwestor: Gmina Grodków 49-200 Grodków, ul. Warszawska 29		Sprawdził: mgr inż. T. Jaśkiewicz upr. bud. nr ewid. OPL/8810/PWOD/12	
Data: 10. 2015 r.		Nr rys. ZD.2.2	