


Cięg 1-2-3-4
km 0+000.00


W=8.64 m2
N=0.00 m2

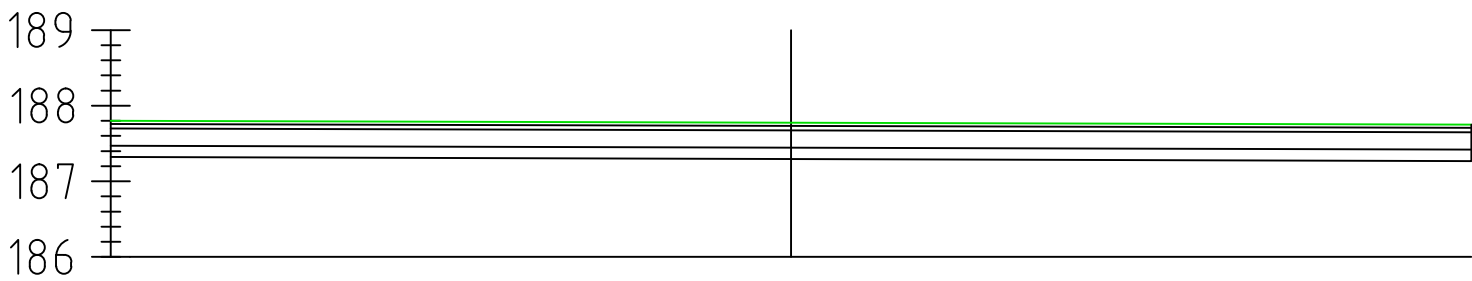

Odsunięcia od osi	-9.00	0.00	9.00
Rzędne drogi		187.82	
Rzędne terenu	187.82	187.82	187.75
Różnica rzędnych		0.00	

Cięg 1-2-3-4
km 0+010.00

W=2.48 m2
N=0.00 m2

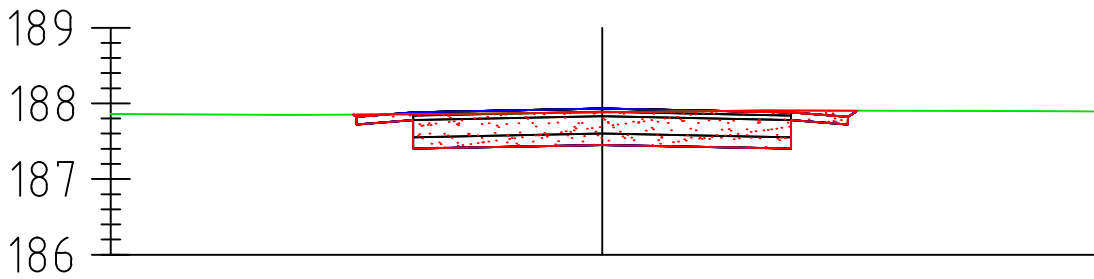

Odsunięcia od osi	-6.50	-3.30	-2.50	0.00	2.50	3.37	6.50
Rzędne drogi		187.85	187.88	187.93	187.88	187.90	
Rzędne terenu	187.86	187.85	187.86	187.88	187.90	187.90	187.90
Różnica rzędnych		0.00	+0.02	+0.05	-0.02	0.00	

NADZÓR BUDOWLANY, KOSZTORYSOWANIE inż Turcza Tadeusz 49 -300 Brzeg, ul. Słowiańska 2/6, tel. 604 959 978			
Projekt Zagospodarowania Terenu			
TEMAT: PROJEKT WYKONAWCZY Budowy dróg dojazdowych do gruntów rolnych w Starowicach Dolnych na dz. nr 33, 34, 35 i 37 obręb 0066 - Starowice Dolne	TREŚĆ RYSUNKU: Przekroje poprzeczne skala 1 : 25/250		
ADRES: Starowice Dolne	PROJEKTANT: inż. T.Turcza upraw. bud. nr ewid. WZDP 10/741/16/66	SPRACOWUJĄCY: mgr inż. T. Jaśkiewicz upraw. bud. nr ewid. OPL/0810/PW00/12	
INWESTOR: Gmina Grodków 49-200 Grodków, ul. Warszawska 29	BRANŻA: drogi	NR UMOWY:	DATA: 09. 2015 r.
			NR RYS. ZD.4.1