


Ciąg 1-2-3-4
km 0+275.00


W=2.66 m²
N=0.42 m²

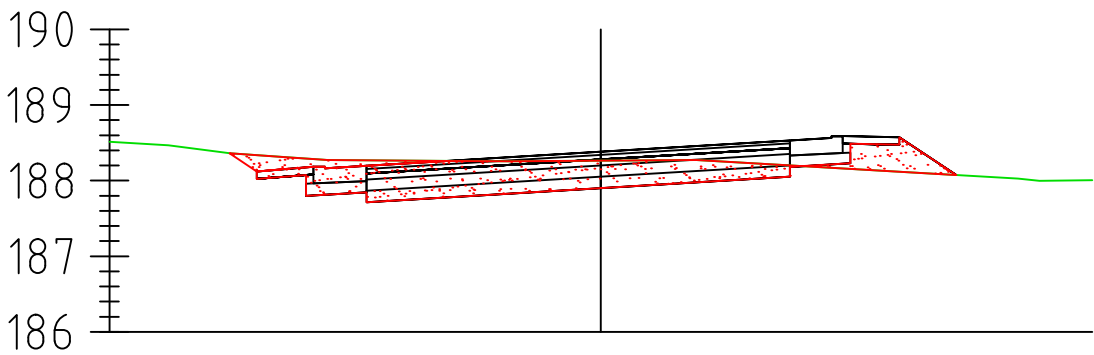

Odsunięcia od osi	-6.50	-4.91	-4.55	-3.10	0.00	2.50	3.95	4.70	6.50
Rzędne drogi		188.36	188.12	188.20	188.38	188.53	188.57	188.07	
Rzędne terenu	188.51	188.36	188.34	188.27	188.26	188.20	188.12	188.07	188.01
Różnica rzędnych		0.00	-0.22	-0.07	+0.12	+0.33	+0.46	0.00	

Ciąg 1-2-3-4
km 0+283.31

W=2.60 m²
N=0.65 m²

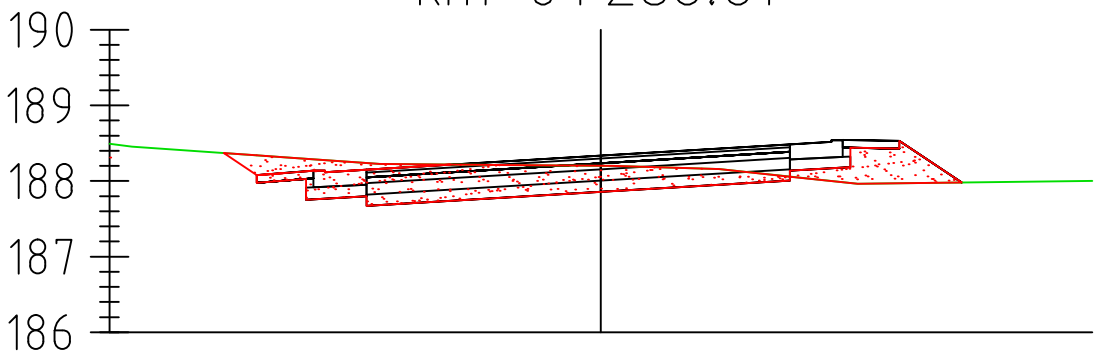

Odsunięcia od osi	-6.50	-4.99	-4.55	-3.10	0.00	2.50	3.95	4.77	6.50
Rzędne drogi		188.37	188.08	188.15	188.34	188.49	188.53	187.98	
Rzędne terenu	188.49	188.37	188.34	188.24	188.20	188.06	187.97	187.98	188.00
Różnica rzędnych		0.00	-0.26	-0.09	+0.14	+0.43	+0.56	0.00	

NADZÓR BUDOWLANY, KOSZTORYSOWANIE inż Turcza Tadeusz 49 -300 Brzeg, ul. Słowiańska 2/6, tel. 604 959 978				
Projekt Zagospodarowania Terenu				
TEMAT:	PROJEKT WYKONAWCZY Budowy dróg dojazdowych do gruntów rolnych w Starowicach Dolnych na dz. nr 33, 34, 35 i 37 obręb 0066 - Starowice Dolne		TREŚĆ RYSUNKU:	
			Przekroje poprzeczne skala 1: 25/250	
ADRES:	Starowice Dolne		PROJEKTANT: inż. T.Turcza upraw. bud. nr ewid. WZDP 10/741/16/66	
INWESTOR:	Gmina Grodków 49-200 Grodków, ul. Warszawska 29		SPRAWDZAJĄCY: mgr inż. T. Jaśkiewicz upraw. bud. nr ewid. OPL/0810/PWOD/12	
	BRANŻA:	NR UMOWY:	DATA:	NR RYS.
	drogi		09. 2015 r.	ZD.4.10