


Ciąg 1-2-3-4
km 0+300.00


W=1.66 m²
N=0.60 m²

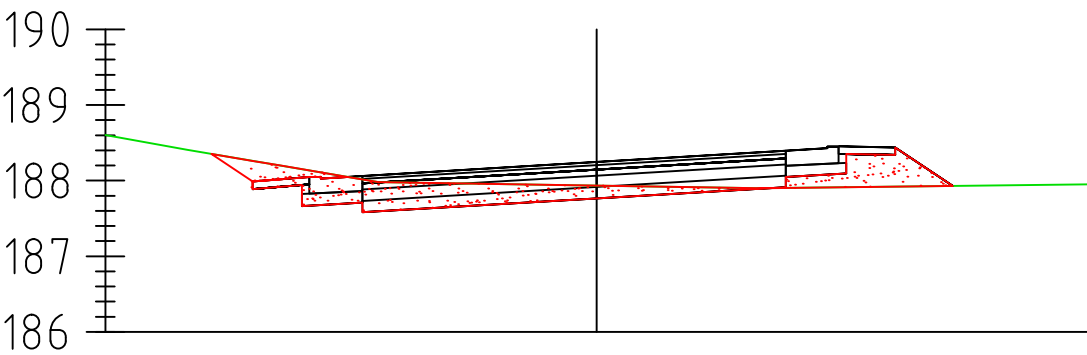

Odsunięcia od osi	-6.50	-5.10	-4.55	-3.10	0.00	2.50	3.95	4.71	6.50
Rzędne drogi		188.35	187.99	188.06	188.25	188.39	188.44	187.93	
Rzędne terenu	188.60	188.35	188.26	188.02	187.94	187.90	187.92	187.93	187.95
Różnica rzędnych		0.00	-0.27	+0.04	+0.31	+0.49	+0.52	0.00	

Ciąg 1-2-3-4
km 0+309.25

W=1.47 m²
N=0.68 m²

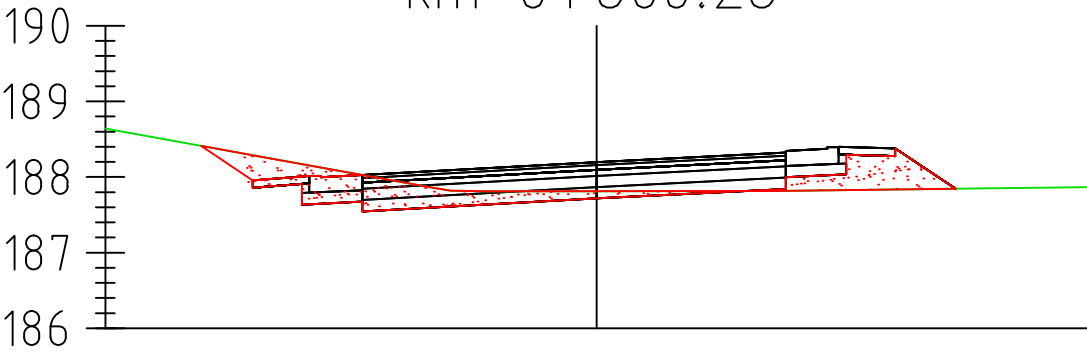

Odsunięcia od osi	-6.50	-5.27	-4.55	-3.10	0.00	2.50	3.95	4.75	6.50
Rzędne drogi		188.41	187.96	188.03	188.20	188.32	188.38	187.85	
Rzędne terenu	188.64	188.41	188.29	188.03	187.81	187.82	187.84	187.85	187.87
Różnica rzędnych		0.00	-0.33	0.00	+0.38	+0.50	+0.54	0.00	

NADZÓR BUDOWLANY, KOSZTORYSOWANIE inż Turcza Tadeusz 49 -300 Brzeg, ul. Słowiańska 2/6, tel. 604 959 978				
Projekt Zagospodarowania Terenu				
TEMAT:	PROJEKT WYKONAWCZY Budowy dróg dojazdowych do gruntów rolnych w Starowicach Dolnych na dz. nr 33, 34, 35 i 37 obręb 0066 - Starowice Dolne		TREŚĆ RYSUNKU:	
			Przekroje poprzeczne skala 1: 25/250	
ADRES:	Starowice Dolne		PROJEKTANT: inż. T.Turcza upraw. bud. nr ewid. WZDP 10/741/16/66	
INWESTOR:	Gmina Grodków 49-200 Grodków, ul. Warszawska 29		SPRAWDZAJĄCY: mgr inż. T. Jaśkiewicz upraw. bud. nr ewid. OPL/0810/PWOD/12	
	BRANŻA:	NR UMOWY:	DATA:	NR RYS.
	drogi		09. 2015 r.	ZD.4.11