



W=1.72 m2
N=1.82 m2

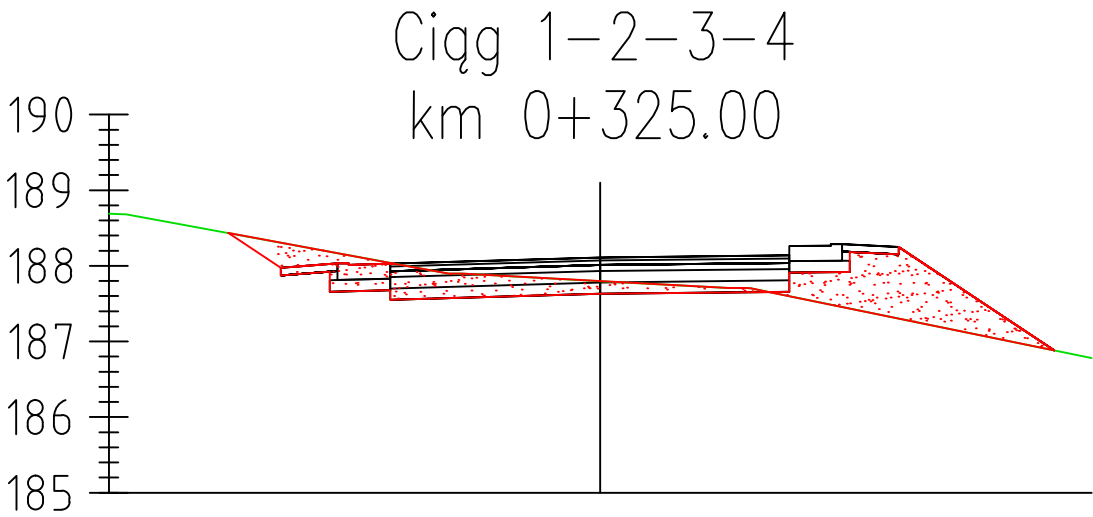

Odsunięcia od osi	-6.50	-4.92	-4.22	-2.78	0.00	2.50	3.95	6.01	6.50
Rzędne drogi		188.43	187.97	188.03	188.11	188.14	188.25	186.88	
Rzędne terenu	188.69	188.43	188.30	188.04	187.80	187.60	187.30	186.88	186.78
Różnica rzędnych		0.00	-0.33	-0.01	+0.31	+0.54	+0.95	0.00	

W=1.43 m2
N=1.33 m2

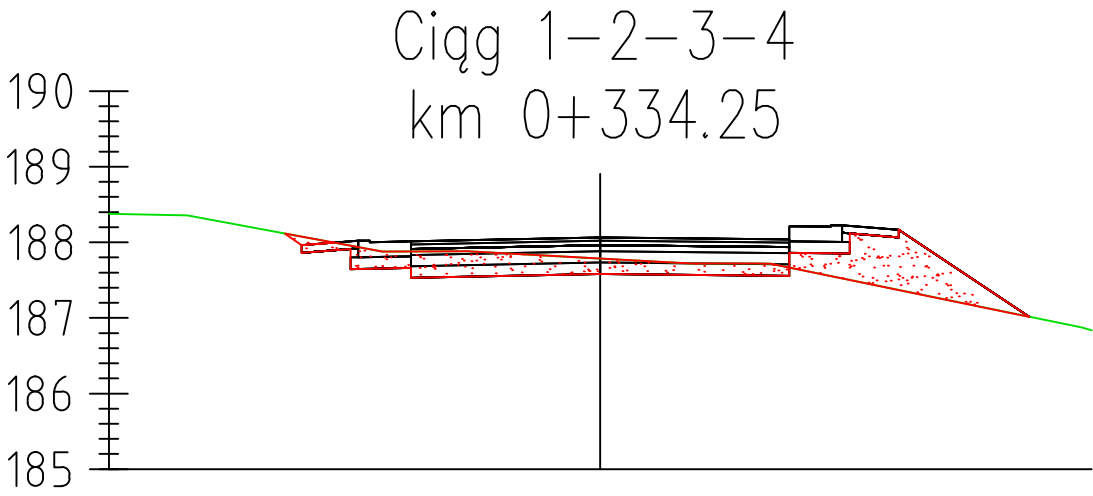

Odsunięcia od osi	-6.50	-4.18	-3.95	-2.50	0.00	2.50	3.95	5.67	6.50
Rzędne drogi		188.12	187.96	188.01	188.06	188.04	188.17	187.02	
Rzędne terenu	188.38	188.12	188.08	187.88	187.79	187.67	187.37	187.02	186.83
Różnica rzędnych		0.00	-0.12	+0.13	+0.28	+0.37	+0.80	0.00	

NADZÓR BUDOWLANY, KOSZTORYSOWANIE inż Turcza Tadeusz 49 -300 Brzeg, ul. Słowiańska 2/6, tel. 604 959 978				
Projekt Zagospodarowania Terenu				
TEMAT:	PROJEKT WYKONAWCZY Budowy dróg dojazdowych do gruntów rolnych w Starowicach Dolnych na dz. nr 33, 34, 35 i 37 obręb 0066 - Starowice Dolne			TREŚĆ RYSUNKU: Przekroje poprzeczne skala 1: 25/250
ADRES:	Starowice Dolne			PROJEKTANT: inż. T.Turcza upraw. bud. nr ewid. WZDP 10/741/16/66
INWESTOR:	Gmina Grodków 49-200 Grodków, ul. Warszawska 29			SPRAWDZAJĄCY: mgr inż. T. Jaśkiewicz upraw. bud. nr ewid. OPL/0810/PWOD/12
BRANŻA:	drogi	NR UMOWY:	DATA:	NR RYS.
			09. 2015 r.	ZD.4.12