



W=1.95 m2
N=0.30 m2

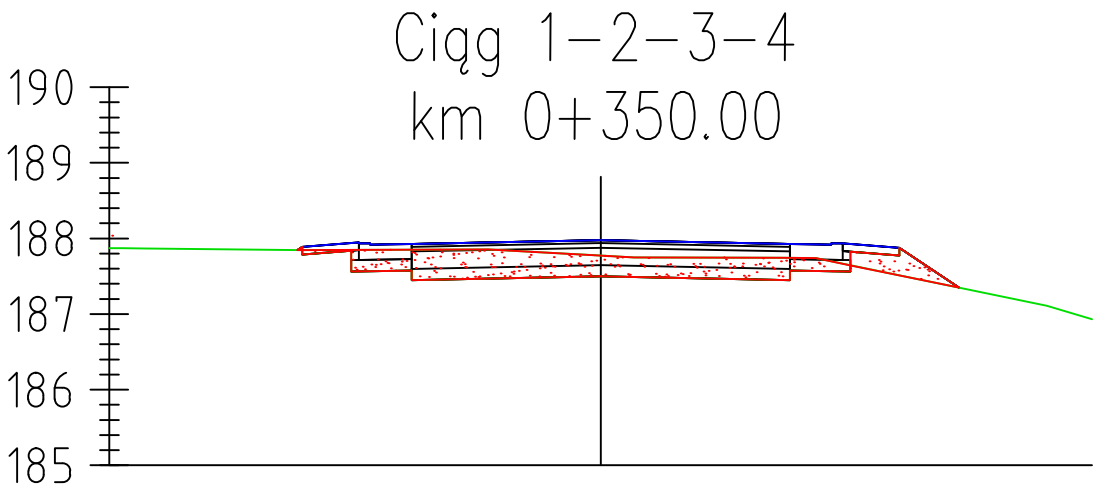

Odsunięcia od osi	-6.50	-4.01 -3.95	-2.50	0.00	2.50	3.95	4.74	6.50
Rzędne drogi		187.84 187.89	187.93	187.98	187.93	187.87	187.35	
Rzędne terenu	188.08	187.84 187.85	187.85	187.77	187.74	187.51	187.35	186.93
Różnica rzędnych		0.00 +0.04	+0.08	+0.20	+0.18	+0.36	0.00	

W=2.40 m2
N=0.08 m2

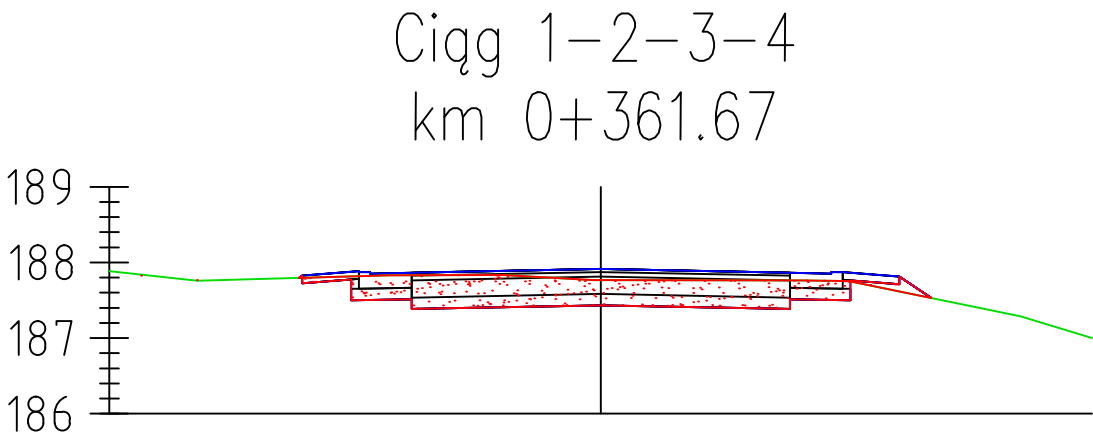

Odsunięcia od osi	-6.50	-3.99 -3.95	-2.50	0.00	2.50	3.95	4.37	6.50
Rzędne drogi		187.80 187.82	187.86	187.91	187.86	187.81	187.53	
Rzędne terenu	187.88	187.80 187.80	187.83	187.77	187.76	187.62	187.53	187.00
Różnica rzędnych		0.00 +0.02	+0.03	+0.15	+0.10	+0.20	0.00	

NADZÓR BUDOWLANY, KOSZTORYSOWANIE inż Turcza Tadeusz 49 -300 Brzeg, ul. Słowiańska 2/6, tel. 604 959 978				
Projekt Zagospodarowania Terenu				
TEMAT:	TREŚĆ RYSUNKU:			
PROJEKT WYKONAWCZY Budowy dróg dojazdowych do gruntów rolnych w Starowicach Dolnych na dz. nr 33, 34, 35 i 37 obręb 0066 - Starowice Dolne	Przekroje poprzeczne skala 1: 25/250			
	PROJEKTANT: inż. T.Turcza upraw. bud. nr ewid. WZDP.10/741/16/66			
ADRES:	Starowice Dolne			
INWESTOR:	SPRAWDZAJĄCY: mgr inż. T. Jaśkiewicz upraw. bud. nr ewid. OPL/0810/PWOD/12			
	Gmina Grodków 49-200 Grodków, ul. Warszawska 29			
BRANŻA:	NR UMOWY:	DATA:	NR RYS.	
drogi		09. 2015 r.	ZD.4.13	