


Cięg 1-2-3-4  
km 0+370.60


W=2.69 m2  
N=0.01 m2

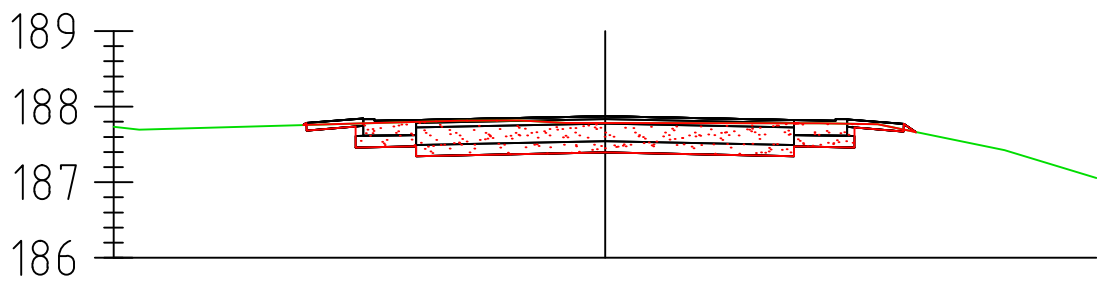

Odsunięcia od osi	-6.50	-3.99 -3.95	-2.50	0.00	2.50	3.95 4.11	6.50
Rzędne drogi		187.76 187.77	187.82	187.87	187.82	187.77 187.66	
Rzędne terenu	187.73	187.76 187.76	187.80	187.78	187.78	187.70 187.66	187.06
Różnica rzędnych		0.00 +0.01	+0.02	+0.09	+0.05	+0.07 0.00	

Cięg 1-2-3-4  
km 0+375.00

W=2.69 m2  
N=0.01 m2

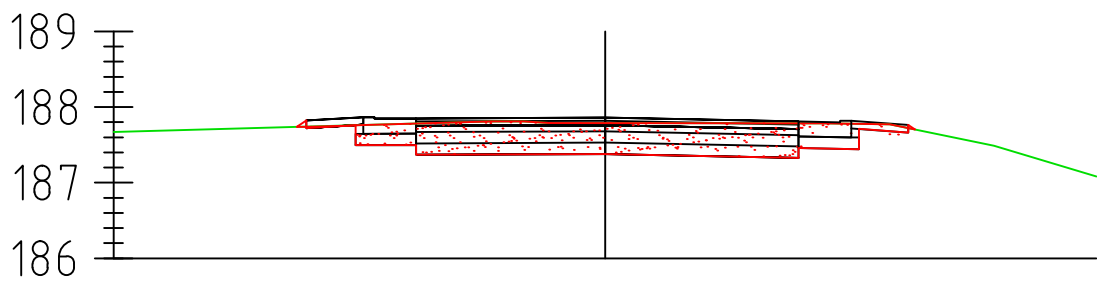

Odsunięcia od osi	-6.50	-4.08 -3.95	-2.50	0.00	2.56	3.95 4.10	6.50
Rzędne drogi		187.74 187.82	187.85	187.86	187.81	187.76 187.70	
Rzędne terenu	187.67	187.74 187.74	187.78	187.79	187.79	187.73 187.70	187.08
Różnica rzędnych		0.00 +0.08	+0.07	+0.07	+0.02	+0.03 0.00	

NADZÓR BUDOWLANY, KOSZTORYSOWANIE inż Turcza Tadeusz 49 -300 Brzeg, ul. Słowiańska 2/6, tel. 604 959 978				
Projekt Zagospodarowania Terenu				
TEMAT:	PROJEKT WYKONAWCZY Budowy dróg dojazdowych do gruntów rolnych w Starowicach Dolnych na dz. nr 33, 34, 35 i 37 obręb 0066 - Starowice Dolne		TREŚĆ RYSUNKU:	
			Przekroje poprzeczne skala 1 : 25/250	
ADRES:	Starowice Dolne		PROJEKTANT: inż. T.Turcza upraw. bud. nr ewid. WZDP 10/741/16/66	
INWESTOR:	Gmina Grodków 49-200 Grodków, ul. Warszawska 29		SPRAWDZAJĄCY: mgr inż. T. Jaśkiewicz upraw. bud. nr ewid. OPL/0810/PWOD/12	
	BRANŻA:	NR UMOWY:	DATA:	NR RYS.
	drogi		09. 2015 r.	ZD.4.14