



W=2.88 m<sup>2</sup>  
N=0.16 m<sup>2</sup>

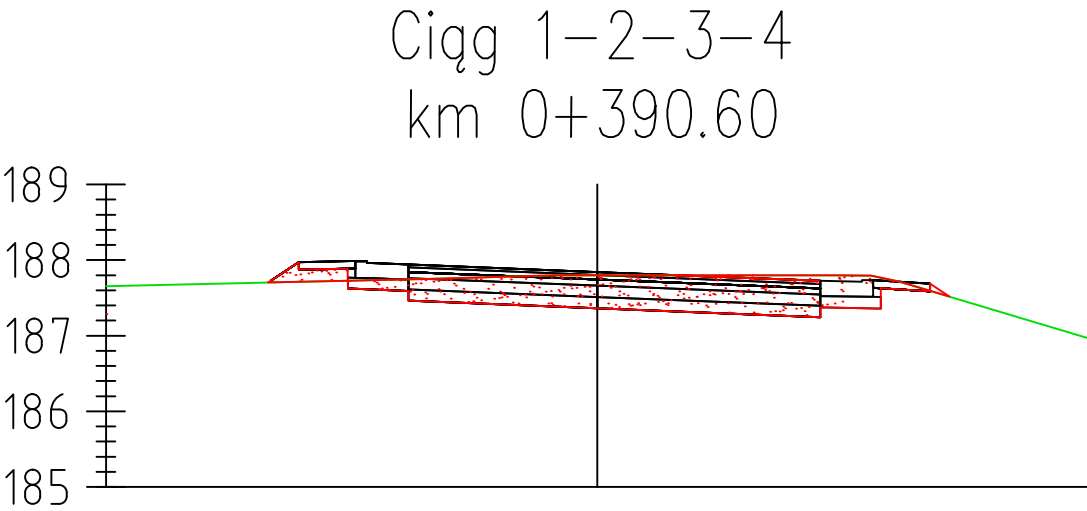

|                   |        |        |        |        |        |        |        |        |        |
|-------------------|--------|--------|--------|--------|--------|--------|--------|--------|--------|
| Odsunięcia od osi | -6.50  | -4.44  | -3.95  | -2.50  | 0.00   | 2.95   | 4.40   | 4.65   | 6.50   |
| Rzędne drogi      |        | 187.70 | 187.97 | 187.94 | 187.84 | 187.72 | 187.69 | 187.52 |        |
| Rzędne terenu     | 187.66 | 187.70 | 187.71 | 187.75 | 187.80 | 187.80 | 187.73 | 187.52 | 186.97 |
| Różnica rzędnych  |        | 0.00   | +0.26  | +0.20  | +0.04  | -0.08  | -0.03  | 0.00   |        |

W=2.82 m<sup>2</sup>  
N=0.22 m<sup>2</sup>

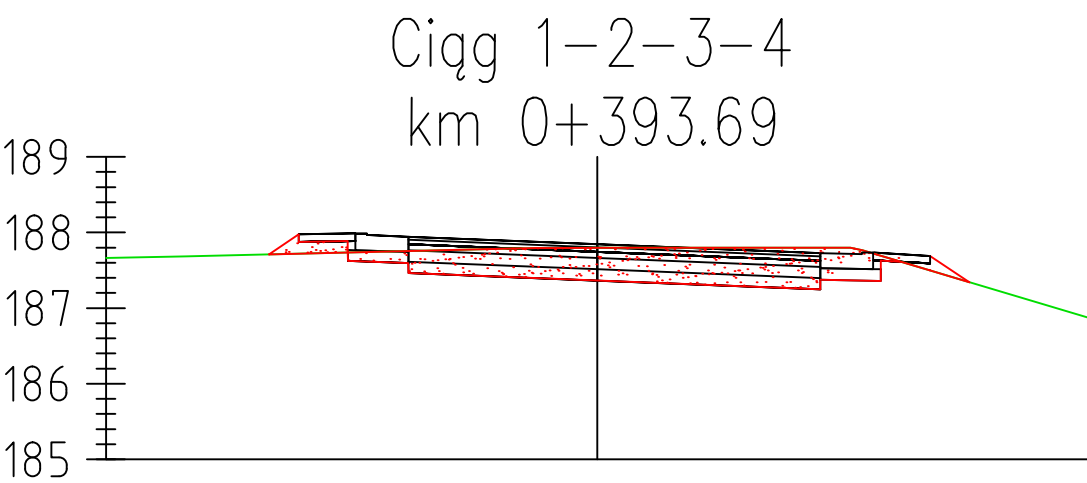

|                   |        |        |        |        |        |        |        |        |        |
|-------------------|--------|--------|--------|--------|--------|--------|--------|--------|--------|
| Odsunięcia od osi | -6.50  | -4.34  | -3.95  | -2.50  | 0.00   | 2.95   | 4.40   | 4.92   | 6.50   |
| Rzędne drogi      |        | 187.71 | 187.97 | 187.94 | 187.84 | 187.73 | 187.69 | 187.34 |        |
| Rzędne terenu     | 187.66 | 187.71 | 187.72 | 187.76 | 187.80 | 187.80 | 187.63 | 187.34 | 186.87 |
| Różnica rzędnych  |        | 0.00   | +0.25  | +0.19  | +0.05  | -0.07  | +0.06  | 0.00   |        |

|   |   |             |         |  |
|---|---|-------------|---------|--|
| NADZÓR BUDOWLANY, KOSZTORYSOWANIE inż Turcza Tadeusz<br>49 -300 Brzeg, ul. Stowiańska 2/6, tel. 604 959 978   |   |             |         |  |
| Projekt Zagospodarowania Terenu   |   |             |         |  |
| TEMAT:  | TREŚĆ RYSUNKU:  |             |         |  |
| PROJEKT WYKONAWCZY<br>Budowy dróg dojazdowych<br>do gruntów rolnych<br>w Starowicach Dolnych<br>na dz. nr 33, 34, 35 i 37<br>obręb 0066 - Starowice Dolne | Przekroje<br>poprzeczne<br>skala 1: 25/250                                    |             |         |  |
|   | PROJEKTANT: inż. T.Turcza<br>upraw. bud. nr ewid. WZDP/10/74/16/66            |             |         |  |
| ADRES:  | Starowice Dolne   |             |         |  |
| INWESTOR:   | SPRAWDZAJĄCY: mgr inż. T. Jaśkiewicz<br>upraw. bud. nr ewid. OPL/0810/PWOD/12 |             |         |  |
|   | Gmina Grodków<br>49-200 Grodków, ul. Warszawska 29                            |             |         |  |
| BRANŻA:   | NR UMOWY:   | DATA:       | NR RYS. |  |
| drogi   |   | 09. 2015 r. | ZD.4.15 |  |