



W=2.68 m²
N=0.42 m²

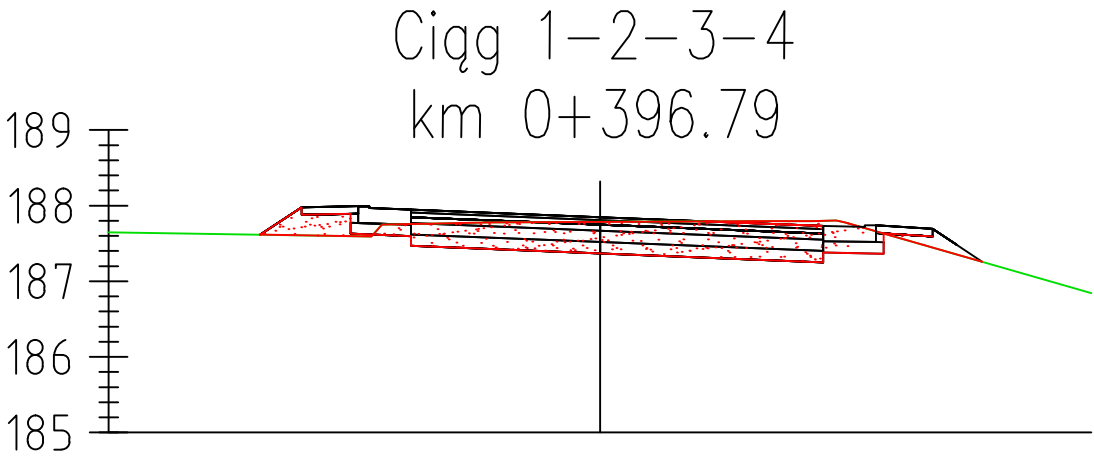

Odsunięcia od osi	-6.50	-4.49	-3.95	-2.50	0.00	2.95	4.40	5.05	6.50
Rzędne drogi		187.61	187.98	187.95	187.85	187.73	187.69	187.26	
Rzędne terenu	187.65	187.61	187.61	187.76	187.79	187.80	187.44	187.26	186.84
Różnica rzędnych		0.00	+0.37	+0.19	+0.06	-0.07	+0.25	0.00	

W=2.23 m²
N=0.04 m²

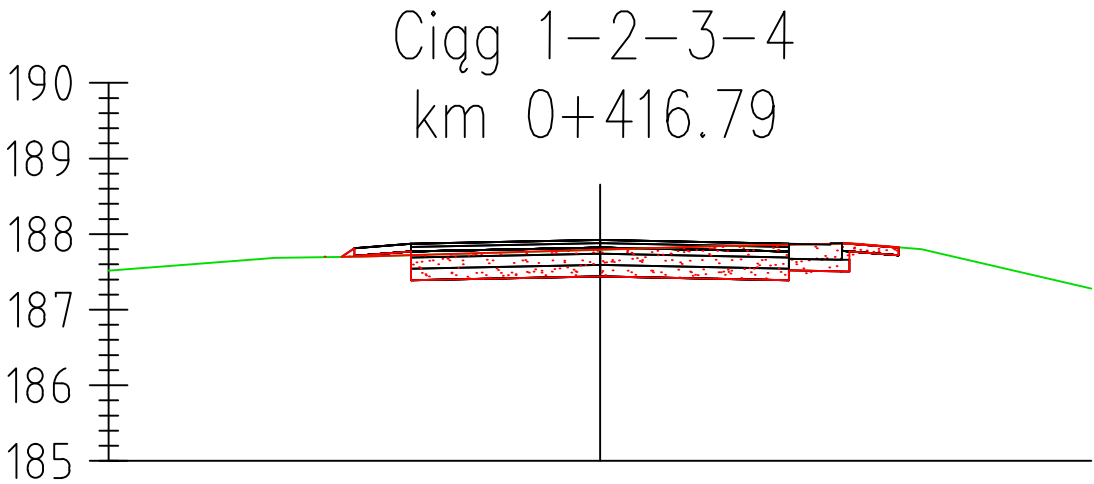

Odsunięcia od osi	-6.50	-3.42	-3.25	-2.50	0.00	2.50	3.95	6.50
Rzędne drogi		187.69	187.81	187.87	187.92	187.87	187.82	
Rzędne terenu	187.52	187.69	187.69	187.72	187.79	187.86	187.82	187.28
Różnica rzędnych		0.00	+0.12	+0.15	+0.13	+0.01	0.00	

NADZÓR BUDOWLANY, KOSZTORYSOWANIE inż Turcza Tadeusz 49 -300 Brzeg, ul. Słowiańska 2/6, tel. 604 959 978				
Projekt Zagospodarowania Terenu				
TEMAT:	PROJEKT WYKONAWCZY Budowy dróg dojazdowych do gruntów rolnych w Starowicach Dolnych na dz. nr 33, 34, 35 i 37 obręb 0066 - Starowice Dolne		TREŚĆ RYSUNKU: Przekroje poprzeczne skala 1: 25/250	
ADRES:	Starowice Dolne		PROJEKTANT: inż. T.Turcza upraw. bud. nr ewid. WZDP 10/741/16/66	
INWESTOR:	Gmina Grodków 49-200 Grodków, ul. Warszawska 29		SPRAWDZAJĄCY: mgr inż. T. Jaśkiewicz upraw. bud. nr ewid. OPL/0810/PWOD/12	
BRANŻA:	drogi	NR UMOWY:	DATA:	NR RYS.
			09. 2015 r.	ZD.4.16