



W=2.20 m2  
N=0.08 m2

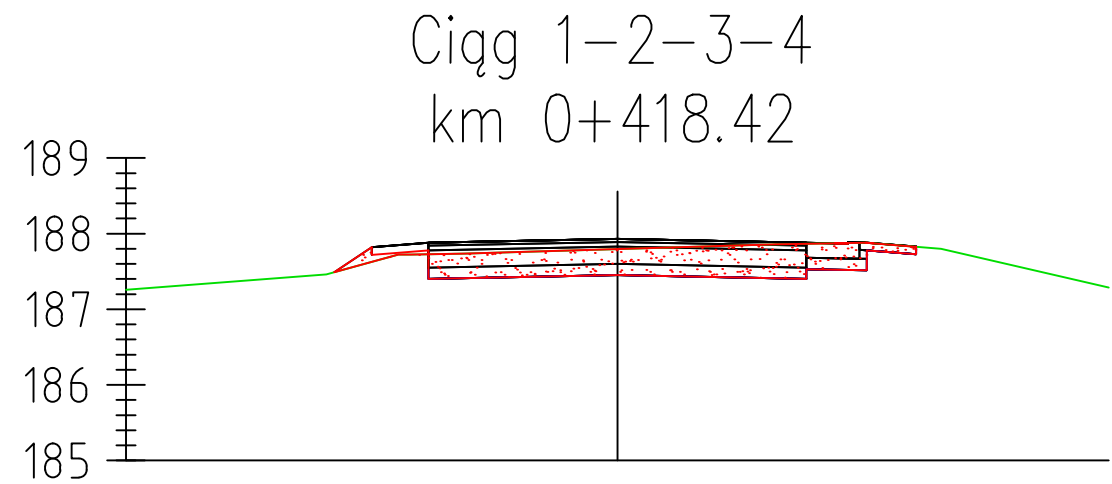

Odsunięcia od osi	-6.50	-3.74	-3.25	-2.50	0.00	2.50	3.95	6.50
Rzędne drogi		187.49	187.82	187.88	187.93	187.88	187.83	
Rzędne terenu	187.26	187.49	187.46	187.73	187.80	187.87	187.83	187.29
Różnica rzędnych		0.00	+0.36	+0.15	+0.13	+0.01	0.00	

W=2.12 m2  
N=0.48 m2

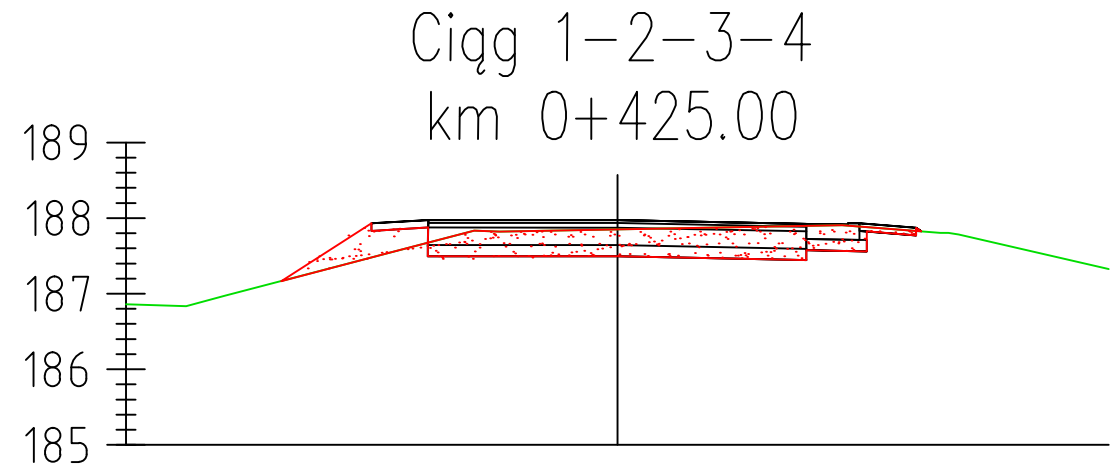

Odsunięcia od osi	-6.50	-4.45	-3.25	-2.50	0.00	2.50	3.95 4.10	6.50
Rzędne drogi		187.17	187.88	187.92	187.97	187.92	187.87 187.82	
Rzędne terenu	186.86	187.17	187.30	187.68	187.85	187.90	187.83 187.82	187.33
Różnica rzędnych		0.00	+0.59	+0.25	+0.12	+0.03	+0.04 0.00	

NADZÓR BUDOWLANY, KOSZTORYSOWANIE inż Turcza Tadeusz 49 -300 Brzeg, ul. Słowiańska 2/6, tel. 604 959 978				
Projekt Zagospodarowania Terenu				
TEMAT:	PROJEKT WYKONAWCZY Budowy dróg dojazdowych do gruntów rolnych w Starowicach Dolnych na dz. nr 33, 34, 35 i 37 obręb 0066 - Starowice Dolne		TREŚĆ RYSUNKU:	
			Przekroje poprzeczne skala 1: 25/250	
ADRES:	Starowice Dolne		PROJEKTANT: inż. T.Turcza upraw. bud. nr ewid. WZDP/10/74/16/66	
INWESTOR:	Gmina Grodków 49-200 Grodków, ul. Warszawska 29		SPRAWDZAJĄCY: mgr inż. T. Jaśkiewicz upraw. bud. nr ewid. OPL/0810/PWOD/12	
	BRANŻA:	NR UMOWY:	DATA:	NR RYS.
	drogi		09. 2015 r.	ZD.4.17