



W=1.98 m²
N=0.30 m²

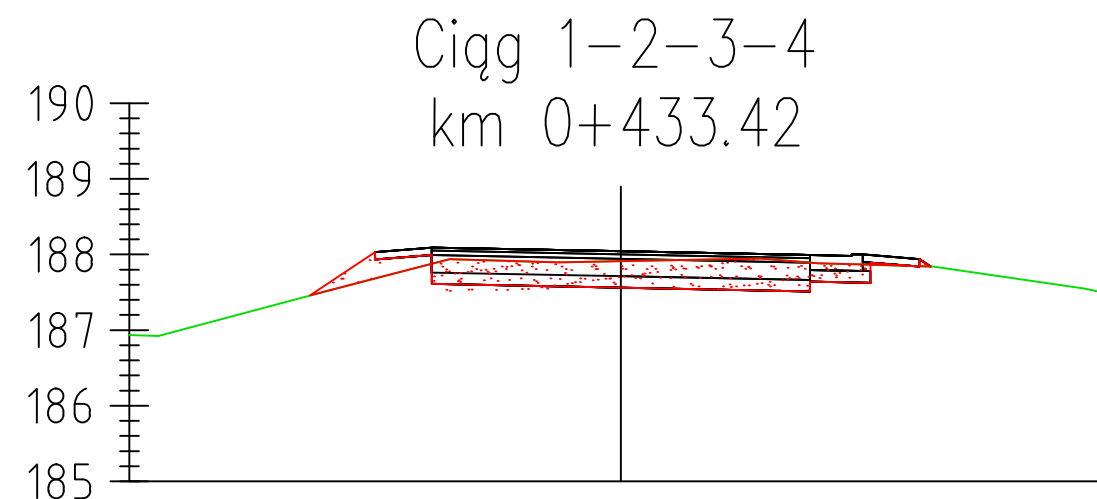

Odsunięcia od osi	-6.50	-4.11	-3.25	-2.50	0.00	2.50	3.95	4.10	6.50
Rzędne drogi		187.46	187.95	187.99	188.04	187.99	187.94	187.84	
Rzędne terenu	186.93	187.46	187.50	187.88	187.91	187.89	187.85	187.84	187.47
Różnica rzędnych		0.00	+0.45	+0.11	+0.13	+0.10	+0.09	0.00	

W=1.77 m²
N=0.12 m²

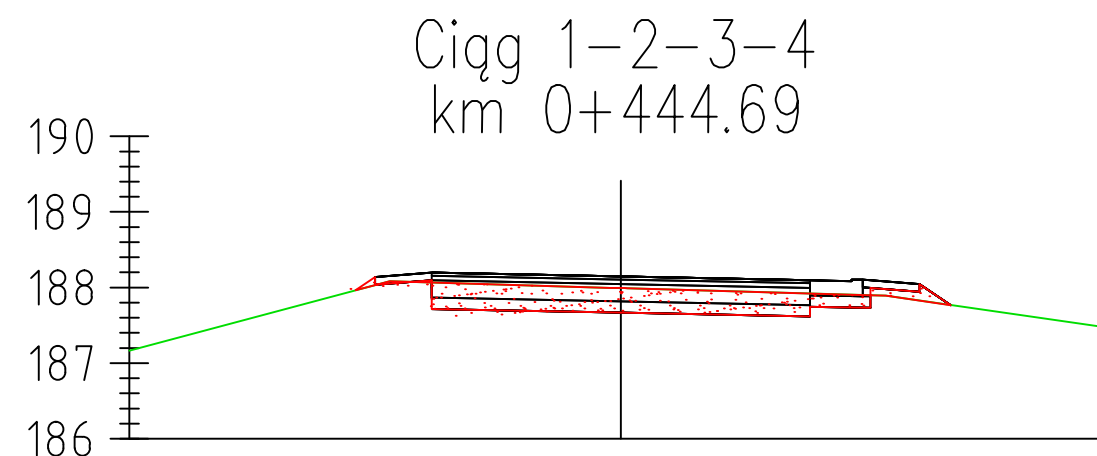

Odsunięcia od osi	-6.50	-3.54	-3.25	-2.50	0.00	2.50	3.95	4.36	6.50
Rzędne drogi		187.96	188.06	188.10	188.15	188.10	188.04	187.77	
Rzędne terenu	187.16	187.96	187.85	188.07	188.00	187.92	187.83	187.77	187.46
Różnica rzędnych		0.00	+0.21	+0.03	+0.15	+0.18	+0.22	0.00	

NADZÓR BUDOWLANY, KOSZTORYSOWANIE inż Turcza Tadeusz 49 -300 Brzeg, ul. Słowiańska 2/6, tel. 604 959 978				
Projekt Zagospodarowania Terenu				
TEMAT:	PROJEKT WYKONAWCZY Budowy dróg dojazdowych do gruntów rolnych w Starowicach Dolnych na dz. nr 33, 34, 35 i 37 obręb 0066 - Starowice Dolne			TREŚĆ RYSUNKU: Przekroje poprzeczne skala 1: 25/250
ADRES:	Starowice Dolne			PROJEKTANT: inż. T.Turcza upraw. bud. nr ewid. WZDP 10/741/16/66
INWESTOR:	Gmina Grodków 49-200 Grodków, ul. Warszawska 29			SPRAWDZAJĄCY: mgr inż. T. Jaśkiewicz upraw. bud. nr ewid. OPL/0810/PWOD/12
BRANŻA:	drogi	NR UMOWY:	DATA:	NR RYS.
			09. 2015 r.	ZD.4.18