


Odsunięcia od osi	-6.50	-3.34	-3.25	-2.50	0.00	2.50	3.95	4.54	6.50
Rzędne drogi		188.24	188.20	188.24	188.29	188.24	188.18	187.79	
Rzędne terenu	187.59	188.24	188.26	188.22	188.19	188.04	187.88	187.79	187.44
Różnica rzędnych		0.00	-0.07	+0.01	+0.09	+0.19	+0.30	0.00	

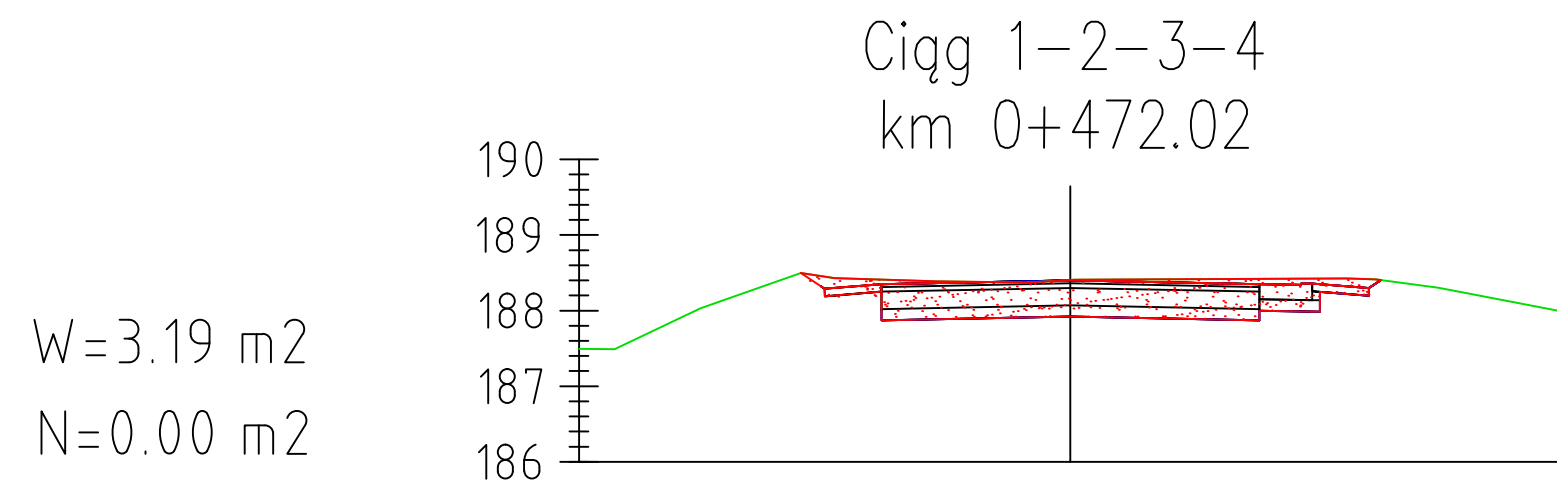

Odsunięcia od osi	-6.50	-3.56	-3.25	-2.50	0.00	2.50	3.95	4.11	6.50
Rzędne drogi		188.50	188.31	188.35	188.40	188.35	188.30	188.40	
Rzędne terenu	187.50	188.50	188.36	188.41	188.40	188.42	188.42	188.40	187.99
Różnica rzędnych		0.00	-0.05	-0.06	-0.01	-0.07	-0.12	0.00	

NADZÓR BUDOWLANY, KOSZTORYSOWANIE inż Turcza Tadeusz 49 -300 Brzeg, ul. Słowiańska 2/6, tel. 604 959 978				
Projekt Zagospodarowania Terenu				
TEMAT:	TREŚĆ RYSUNKU:			
PROJEKT WYKONAWCZY Budowy dróg dojazdowych do gruntów rolnych w Starowicach Dolnych na dz. nr 33, 34, 35 i 37 obręb 0066 - Starowice Dolne	Przekroje poprzeczne skala 1: 25/250			
ADRES:	Starowice Dolne			
INWESTOR:	Gmina Grodków 49-200 Grodków, ul. Warszawska 29	BRANŻA:	drogi	NR RYS. ZD.4.19
PROJEKTANT:	inż. T. Turcza upr. bud. nr ewid. WZDP/10/74/16/66	SPRAWDZAJĄCY:	mgr inż. T. Jaśkiewicz upr. bud. nr ewid. OPL/0810/PWOD/12	DATA: 09. 2015 r.