


Ciąg 1-2-3-4
km 0+025.00


W=1.72 m2
N=0.01 m2

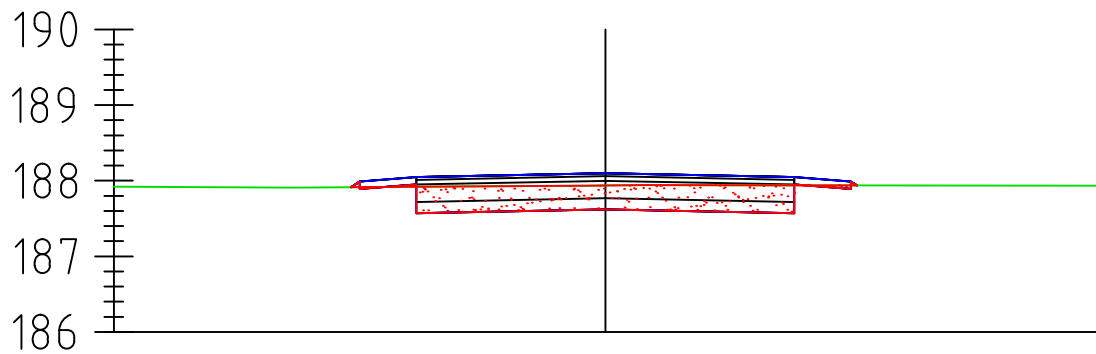

Odsunięcia od osi	-6.50	-3.36	-2.50	0.00	2.50	3.33	6.50
Rzędne drogi		187.91	188.05	188.10	188.05	187.94	
Rzędne terenu	187.92	187.91	187.92	187.94	187.94	187.94	187.93
Różnica rzędnych		0.00	+0.13	+0.16	+0.11	0.00	

Ciąg 1-2-3-4
km 0+050.00

W=0.45 m2
N=0.90 m2

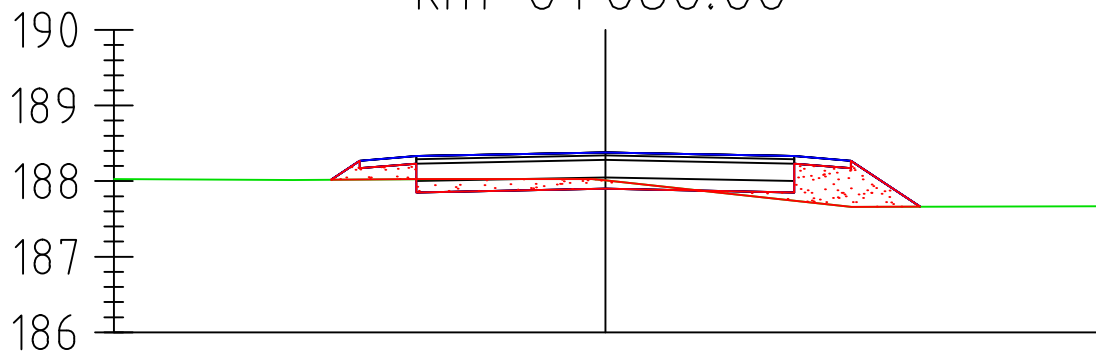

Odsunięcia od osi	-6.50	-3.63	-2.50	0.00	2.50	4.16	6.50
Rzędne drogi		188.02	188.33	188.38	188.33	187.66	
Rzędne terenu	188.03	188.02	188.03	188.01	187.74	187.66	187.67
Różnica rzędnych		0.00	+0.30	+0.37	+0.59	0.00	

NADZÓR BUDOWLANY, KOSZTORYSOWANIE inż Turcza Tadeusz 49 -300 Brzeg, ul. Stowiańska 2/6, tel. 604 959 978				
Projekt Zagospodarowania Terenu				
TEMAT:	PROJEKT WYKONAWCZY Budowy dróg dojazdowych do gruntów rolnych w Starowicach Dolnych na dz. nr 33, 34, 35 i 37 obręb 0066 - Starowice Dolne		TREŚĆ RYSUNKU:	
			Przekroje poprzeczne skala 1: 25/250	
PROJEKTANT:	inż. T.Turcza upraw. bud. nr ewid. WZDP 10/741/16/66		SPRAWDZAJĄCY:	
ADRES:	Starowice Dolne		mgr inż. T. Jaśkiewicz upraw. bud. nr ewid. OPL/0810/PWOD/12	
INWESTOR:	Gmina Grodków 49-200 Grodków, ul. Warszawska 29		BRANŻA:	NR UMOWY:
			drogi	DATA:
				09. 2015 r.
				NR RYS.
				ZD.4.2