


Ciąg 2 – istn. jezdnia
km 0+002.50


W=14.70 m²
N=0.00 m²

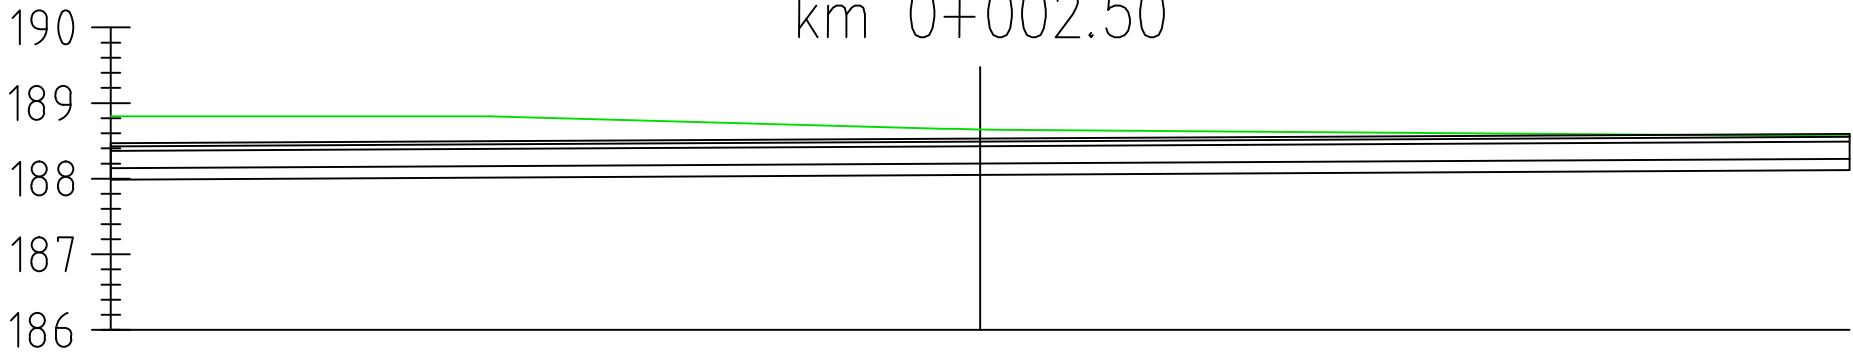

Odsunięcia od osi	-11.50	0.00	11.50
Rzędne drogi		188.53	
Rzędne terenu	188.77	188.65	188.51
Różnica rzędnych		-0.12	

Ciąg 2 – istn. jezdnia
km 0+005.00

W=4.48 m²
N=0.00 m²

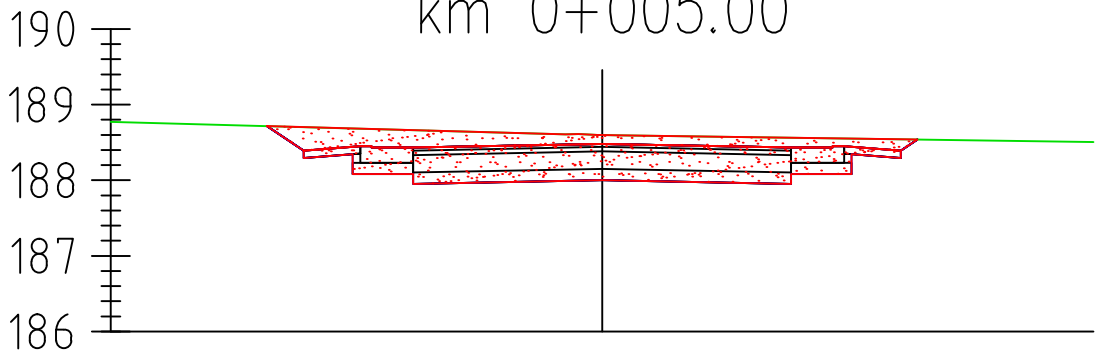

Odsunięcia od osi	-6.50	-4.44	-3.95	-2.50	0.00	2.50	3.95	4.17	6.50
Rzędne drogi		188.72	188.39	188.43	188.48	188.43	188.39	188.54	
Rzędne terenu	188.77	188.72	188.70	188.66	188.60	188.56	188.54	188.54	188.51
Różnica rzędnych		0.00	-0.31	-0.23	-0.12	-0.13	-0.15	0.00	

NADZÓR BUDOWLANY, KOSZTORYSOWANIE inż Turcza Tadeusz 49 -300 Brzeg, ul. Słowiańska 2/6, tel. 604 959 978			
Projekt Zagospodarowania Terenu			
TEMAT:	PROJEKT WYKONAWCZY Budowy dróg dojazdowych do gruntów rolnych w Starowicach Dolnych na dz. nr 33, 34, 35 i 37 obręb 0066 - Starowice Dolne		
DRZEŚ RYSUNKU:	Przekroje poprzeczne skala 1 : 25/250		
PROJEKTANT:	inż. T.Turcza upraw. bud. nr ewid. WZDP 10/741/16/66		
ADRES:	Starowice Dolne		
SPRWDZAJĄCY:	mgr inż. T. Jaśkiewicz upraw. bud. nr ewid. OPL/0810/PW00/12		
INWESTOR:	Gmina Grodków 49-200 Grodków, ul. Warszawska 29	BRANŻA:	drogi
NR UNWY:		DATA:	09. 2015 r.
NR RYS.			ZD.4.22