



W=5.29 m<sup>2</sup>  
N=0.00 m<sup>2</sup>

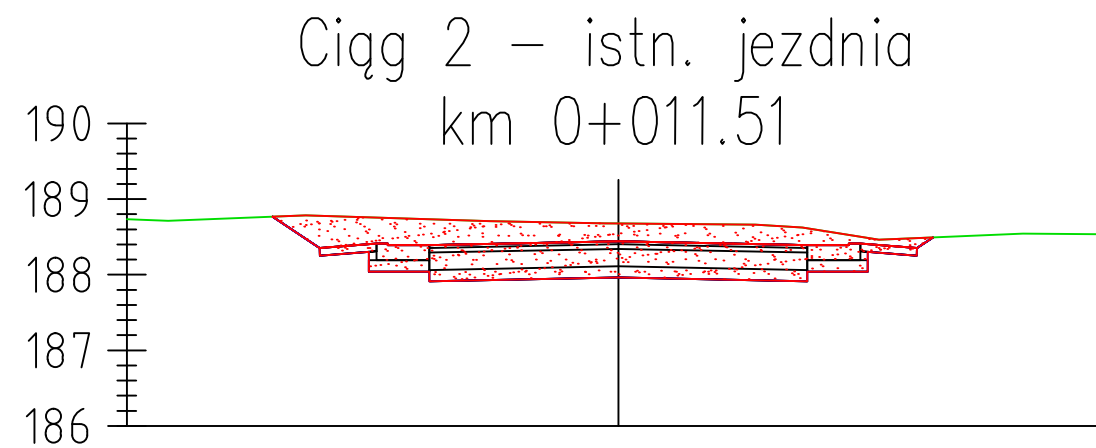

Odsunięcia od osi	-6.50	-4.57	-3.95	-2.50	0.00	2.50	3.95	4.16	6.50
Rzędne drogi		188.77	188.35	188.39	188.44	188.39	188.35	188.49	
Rzędne terenu	188.73	188.77	188.78	188.73	188.68	188.61	188.49	188.49	188.54
Różnica rzędnych		0.00	-0.43	-0.34	-0.24	-0.22	-0.13	0.00	

W=7.35 m<sup>2</sup>  
N=0.00 m<sup>2</sup>

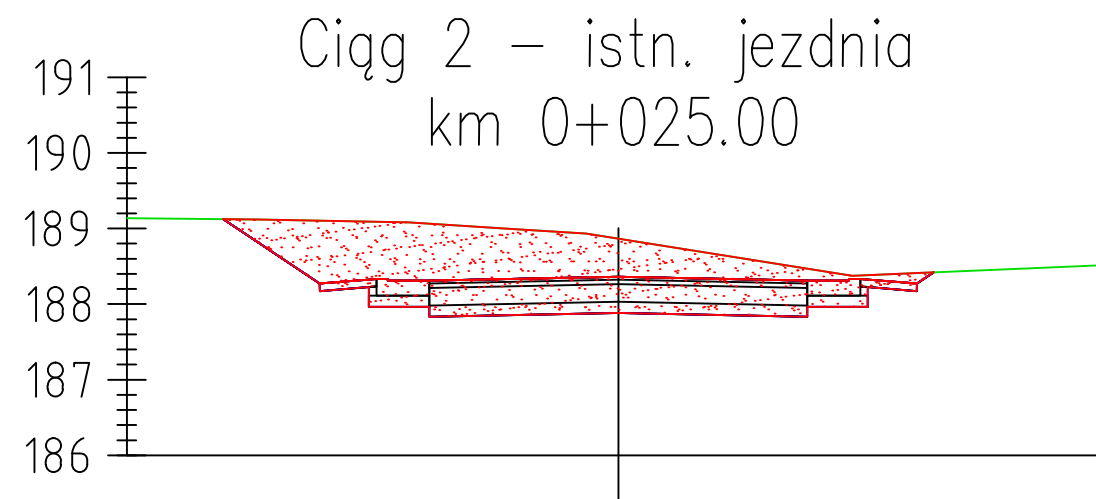

Odsunięcia od osi	-6.50	-5.23	-3.95	-2.50	0.00	2.50	3.95	4.17	6.50
Rzędne drogi		189.12	188.27	188.31	188.36	188.31	188.27	188.42	
Rzędne terenu	189.14	189.12	189.10	189.06	188.87	188.47	188.41	188.42	188.52
Różnica rzędnych		0.00	-0.83	-0.75	-0.50	-0.16	-0.14	0.00	

NADZÓR BUDOWLANY, KOSZTORYSOWANIE inż Turcza Tadeusz 49 -300 Brzeg, ul. Słowiańska 2/6, tel. 604 959 978				
Projekt Zagospodarowania Terenu				
TEMAT:	PROJEKT WYKONAWCZY Budowy dróg dojazdowych do gruntów rolnych w Starowicach Dolnych na dz. nr 33, 34, 35 i 37 obręb 0066 – Starowice Dolne		TREŚĆ RYSUNKU:	
			Przekroje poprzeczne skala 1: 25/250	
ADRES:	Starowice Dolne		PROJEKTANT: inż. T.Turcza upraw. bud. nr ewid. WZDP 10/741/16/66	
INWESTOR:	Gmina Grodków 49-200 Grodków, ul. Warszawska 29		SPRAWDZAJĄCY: mgr inż. T. Jaśkiewicz upraw. bud. nr ewid. OPL/0810/PWOD/12	
BRANŻA:	drogi	NR UMOWY:	DATA:	NR RYS.
			09. 2015 r.	ZD.4.23