



W=5.65 m2  
N=0.00 m2

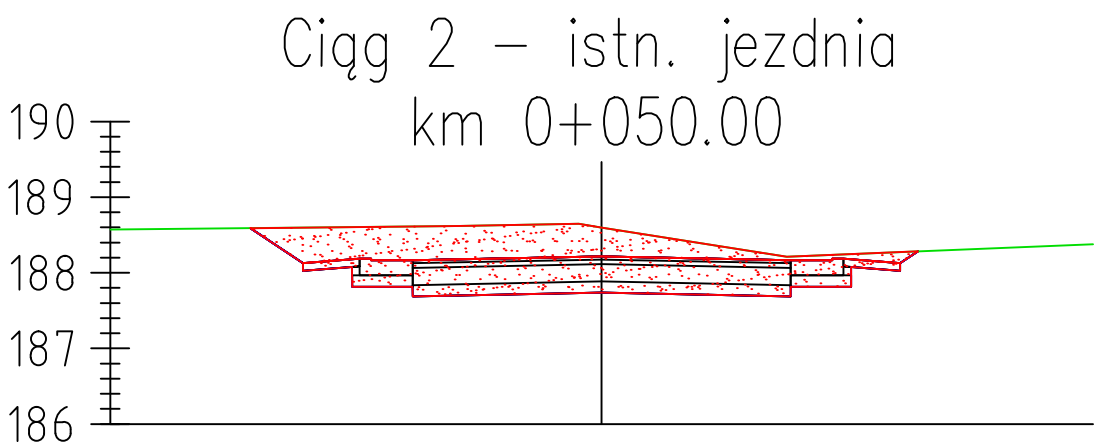

Odsunięcia od osi	-6.50	-4.65	-3.95	-2.50	0.00	2.50	3.95	4.18	6.50
Rzędne drogi		188.59	188.13	188.17	188.22	188.17	188.13	188.28	
Rzędne terenu	188.57	188.59	188.60	188.61	188.60	188.21	188.27	188.28	188.38
Różnica rzędnych		0.00	-0.47	-0.45	-0.38	-0.05	-0.15	0.00	

W=3.65 m2  
N=0.00 m2

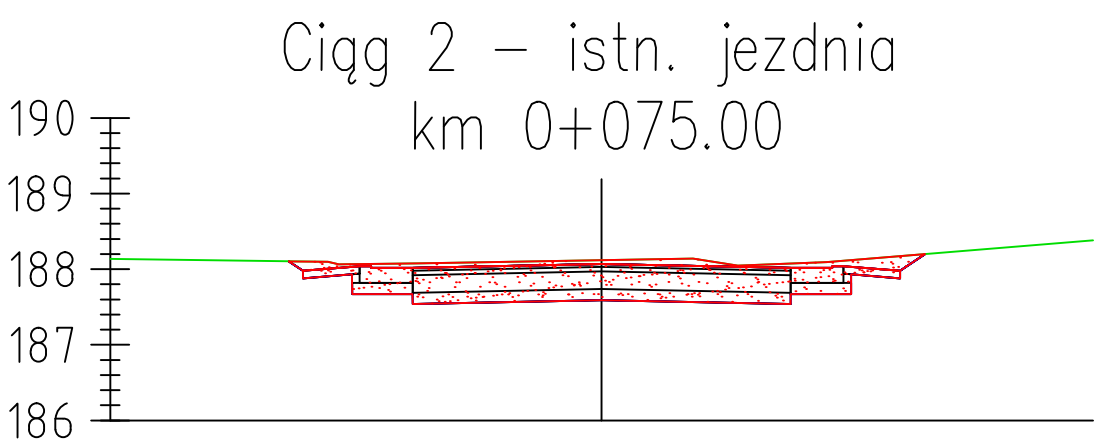

Odsunięcia od osi	-6.50	-4.14	-3.95	-2.50	0.00	2.50	3.95	4.28	6.50
Rzędne drogi		188.10	187.98	188.02	188.07	188.02	187.98	188.20	
Rzędne terenu	188.14	188.10	188.10	188.08	188.12	188.07	188.17	188.20	188.38
Różnica rzędnych		0.00	-0.12	-0.06	-0.05	-0.05	-0.19	0.00	

NADZÓR BUDOWLANY, KOSZTORYSOWANIE inż Turcza Tadeusz 49 -300 Brzeg, ul. Słowiańska 2/6, tel. 604 959 978				
Projekt Zagospodarowania Terenu				
TEMAT:	PROJEKT WYKONAWCZY Budowy dróg dojazdowych do gruntów rolnych w Starowicach Dolnych na dz. nr 33, 34, 35 i 37 obręb 0066 – Starowice Dolne			TREŚĆ RYSUNKU:  Przekroje poprzeczne skala 1: 25/250
ADRES:	Starowice Dolne			PROJEKTANT: inż. T.Turcza upraw. bud. nr ewid. WZDP 10/741/16/66
INWESTOR:	Gmina Grodków 49-200 Grodków, ul. Warszawska 29			SPRAWDZAJĄCY: mgr inż. T. Jaśkiewicz upraw. bud. nr ewid. OPL/0810/PWOD/12
BRANŻA:	drogi	NR UMOWY:	DATA:	NR RYS.
			09. 2015 r.	ZD.4.24