


Odsunięcia od osi	-6.50	-4.10	-3.95	-2.50	0.00	2.50	3.95	4.30	6.50
Rzędne drogi		188.07	187.97	188.01	188.06	188.01	187.97	188.21	
Rzędne terenu	188.10	188.07	188.07	188.04	188.09	188.07	188.18	188.21	188.38
Różnica rzędnych		0.00	-0.10	-0.03	-0.03	-0.06	-0.21	0.00	

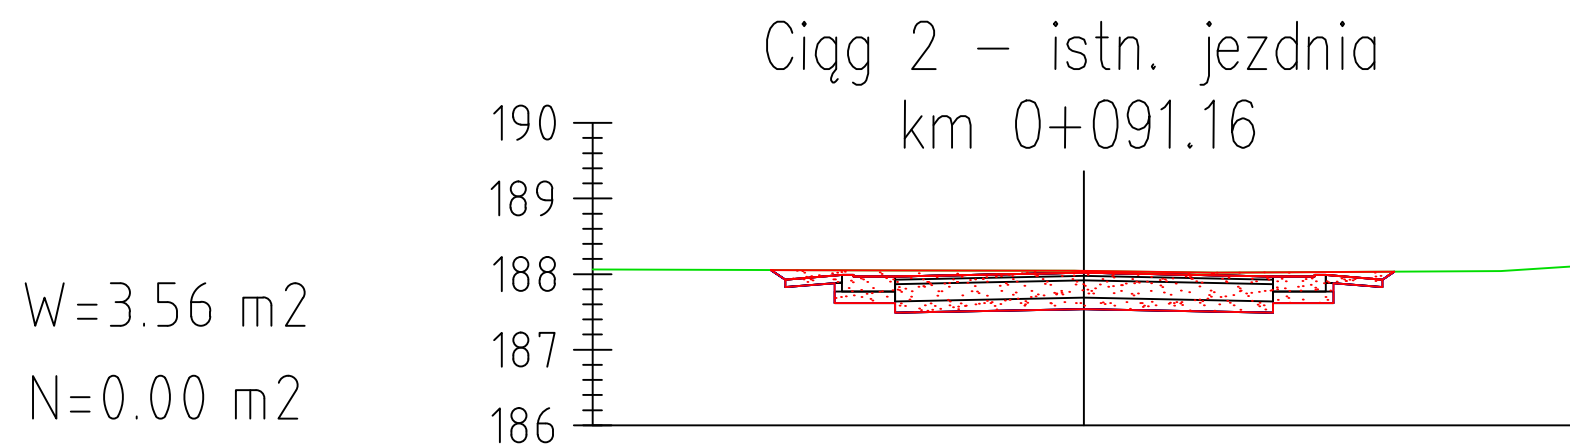

Odsunięcia od osi	-6.50	-4.14	-3.95	-2.50	0.00	2.50	3.95	4.11	6.50
Rzędne drogi		188.05	187.93	187.97	188.02	187.97	187.93	188.03	
Rzędne terenu	188.06	188.05	188.05	188.05	188.04	188.02	188.03	188.03	188.10
Różnica rzędnych		0.00	-0.13	-0.08	-0.02	-0.06	-0.10	0.00	

NADZÓR BUDOWLANY, KOSZTORYSOWANIE inż Turcza Tadeusz 49 -300 Brzeg, ul. Słowiańska 2/6, tel. 604 959 978				
Projekt Zagospodarowania Terenu				
TEMAT:	PROJEKT WYKONAWCZY Budowy dróg dojazdowych do gruntów rolnych w Starowicach Dolnych na dz. nr 33, 34, 35 i 37 obręb 0066 – Starowice Dolne			TREŚĆ RYSUNKU:  Przekroje poprzeczne skala 1: 25/250
ADRES:	Starowice Dolne			PROJEKTANT: inż. T.Turcza upraw. bud. nr ewid. WZDP 10/741/16/66
INWESTOR:	Gmina Grodków 49-200 Grodków, ul. Warszawska 29			SPRAWDZAJĄCY: mgr inż. T. Jaśkiewicz upraw. bud. nr ewid. OPL/0810/PWOD/12
BRANŻA:	drogi	NR UMOWY:	DATA:	NR RYS.
			09. 2015 r.	ZD.4.25