


Odsunięcia od osi	-6.50	-4.17	-3.95	-2.50	0.00	2.50	3.95	4.11	6.50
Rzędne drogi		188.09	187.94	187.98	188.03	187.98	187.94	188.05	
Rzędne terenu	188.10	188.09	188.09	188.09	188.06	188.04	188.05	188.05	188.06
Różnica rzędnych		0.00	-0.15	-0.10	-0.03	-0.06	-0.11	0.00	

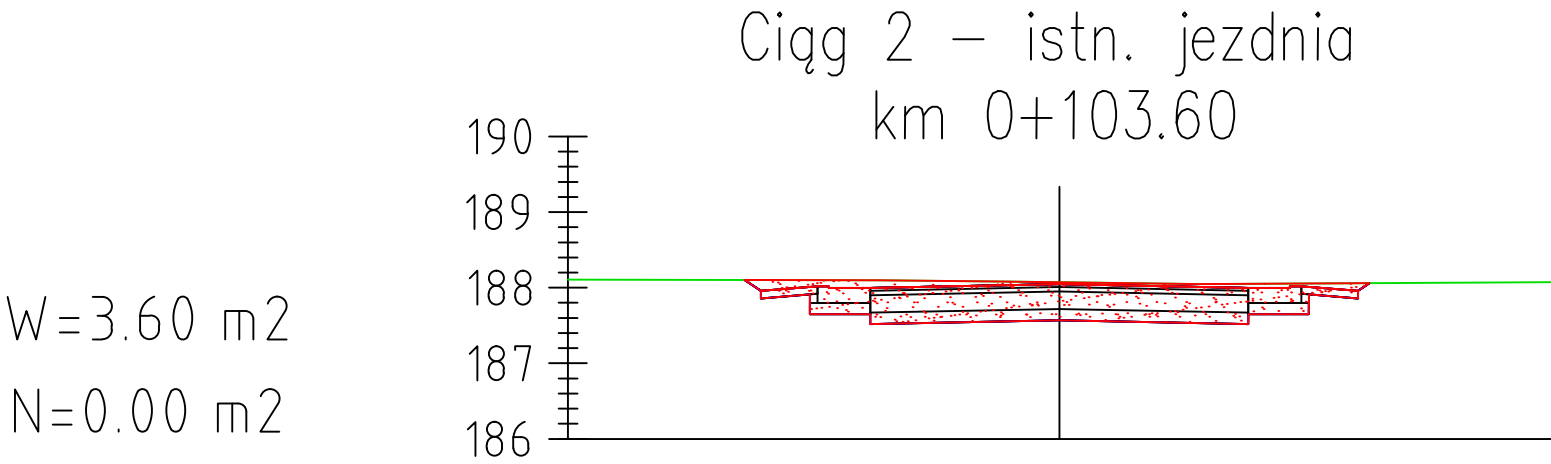

Odsunięcia od osi	-6.50	-4.16	-3.95	-2.50	0.00	2.50	3.95	4.10	6.50
Rzędne drogi		188.10	187.96	188.00	188.05	188.00	187.96	188.06	
Rzędne terenu	188.11	188.10	188.10	188.10	188.07	188.05	188.06	188.06	188.07
Różnica rzędnych		0.00	-0.14	-0.10	-0.02	-0.05	-0.10	0.00	

NADZÓR BUDOWLANY, KOSZTORYSOWANIE inż Turcza Tadeusz 49 -300 Brzeg, ul. Słowiańska 2/6, tel. 604 959 978				
Projekt Zagospodarowania Terenu				
TEMAT:	PROJEKT WYKONAWCZY Budowy dróg dojazdowych do gruntów rolnych w Starowicach Dolnych na dz. nr 33, 34, 35 i 37 obręb 0066 – Starowice Dolne		TREŚĆ RYSUNKU:	
			Przekroje poprzeczne skala 1: 25/250	
ADRES:	Starowice Dolne		PROJEKTANT: inż. T.Turcza upraw. bud. nr ewid. WZDP 10/741/16/66	
INWESTOR:	Gmina Grodków 49-200 Grodków, ul. Warszawska 29		SPRAWDZAJĄCY: mgr inż. T. Jaśkiewicz upraw. bud. nr ewid. OPL/0810/PWOD/12	
	BRANŻA:	NR UMOWY:	DATA:	NR RYS.
	drogi		09. 2015 r.	ZD.4.26