


Ciąg 2 – istn. jezdnia
km 0+108.50


W=3.34 m²
N=0.00 m²

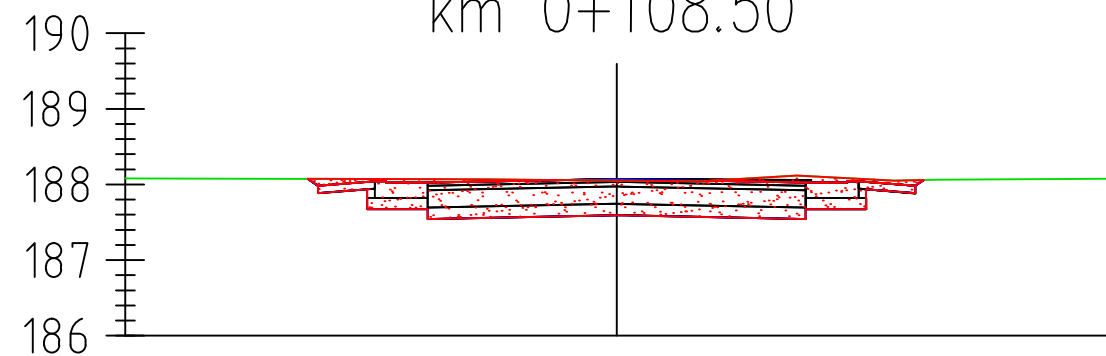

Odsunięcia od osi	-6.50	-4.09	-3.95	-2.50	0.00	2.50	3.95	4.07	6.50
Rzędne drogi		188.07	187.98	188.02	188.07	188.02	187.98	188.06	
Rzędne terenu	188.08	188.07	188.07	188.07	188.05	188.11	188.06	188.06	188.07
Różnica rzędnych		0.00	-0.09	-0.05	+0.02	-0.09	-0.07	0.00	

Ciąg 2 – istn. jezdnia
km 0+125.00

W=3.46 m²
N=0.00 m²

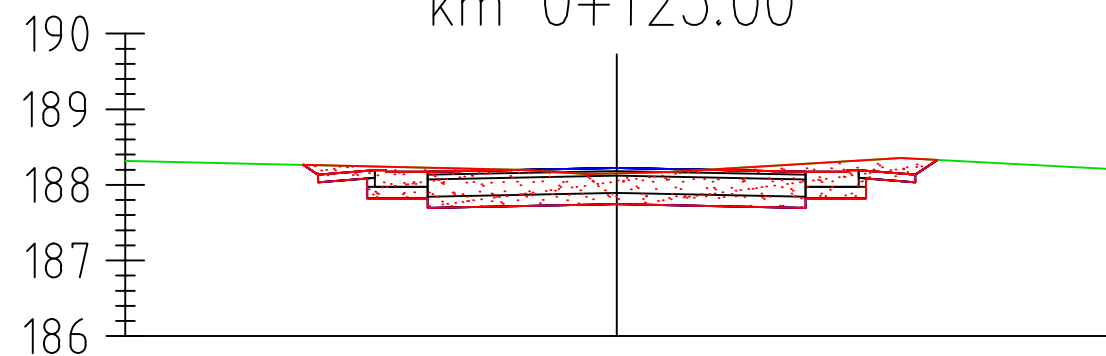

Odsunięcia od osi	-6.50	-4.15	-3.95	-2.50	0.00	2.50	3.95	4.24	6.50
Rzędne drogi		188.26	188.13	188.17	188.22	188.17	188.13	188.33	
Rzędne terenu	188.32	188.26	188.26	188.23	188.15	188.28	188.34	188.33	188.21
Różnica rzędnych		0.00	-0.13	-0.05	+0.07	-0.10	-0.21	0.00	

NADZÓR BUDOWLANY, KOSZTORYSOWANIE inż Turcza Tadeusz 49 -300 Brzeg, ul. Słowiańska 2/6, tel. 604 959 978				
Projekt Zagospodarowania Terenu				
TEMAT:	TREŚĆ RYSUNKU:			
PROJEKT WYKONAWCZY Budowy dróg dojazdowych do gruntów rolnych w Starowicach Dolnych na dz. nr 33, 34, 35 i 37 obręb 0066 – Starowice Dolne	Przekroje poprzeczne skala 1: 25/250			
	PROJEKTANT: inż. T.Turcza upraw. bud. nr ewid. WZDP 10/741/16/66			
ADRES:	Starowice Dolne			
INWESTOR:	SPRAWDZAJĄCY: mgr inż. T. Jaśkiewicz upraw. bud. nr ewid. OPL/0810/PWOD/12			
	Gmina Grodków 49-200 Grodków, ul. Warszawska 29	BRANŻA:	NR UMOWY:	DATA:
		drogi		09. 2015 r.
				NR RYS. ZD.4.27