



W=3.60 m2  
N=0.00 m2

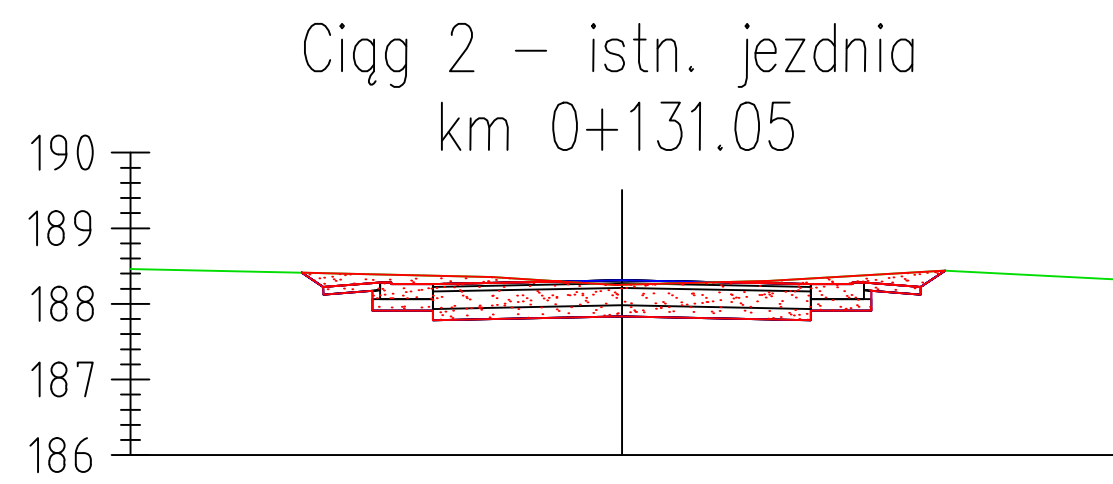

Odsunięcia od osi	-6.50	-4.23	-3.95	-2.50	0.00	2.50	3.95	4.28	6.50
Rzędne drogi		188.41	188.22	188.26	188.31	188.26	188.22	188.40	
Rzędne terenu	188.46	188.41	188.41	188.37	188.25	188.34	188.42	188.40	188.33
Różnica rzędnych		0.00	-0.18	-0.11	+0.06	-0.07	-0.20	0.00	

W=3.63 m2  
N=0.00 m2

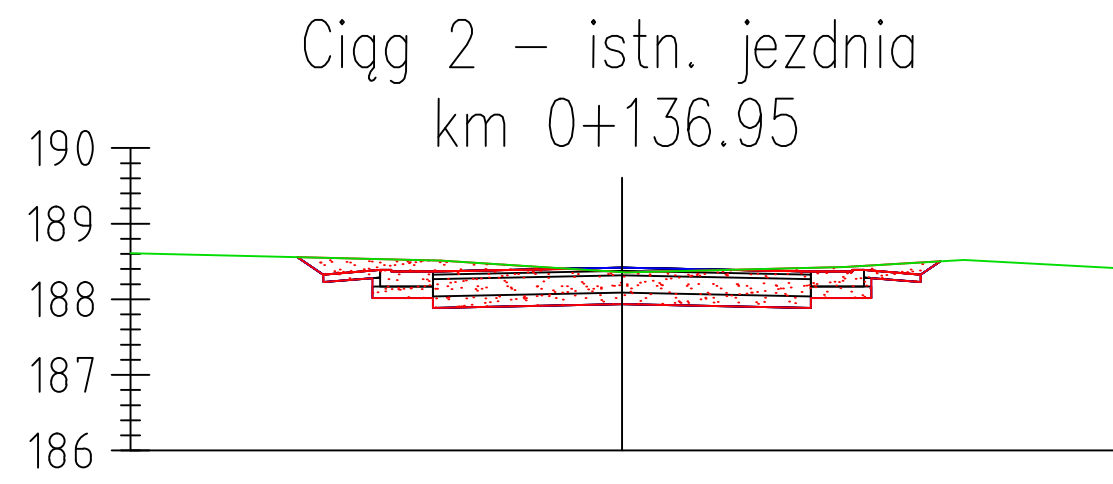

Odsunięcia od osi	-6.50	-4.30	-3.95	-2.50	0.00	2.50	3.95	4.21	6.50
Rzędne drogi		188.56	188.33	188.37	188.42	188.37	188.33	188.49	
Rzędne terenu	188.61	188.56	188.55	188.51	188.36	188.42	188.49	188.49	188.42
Różnica rzędnych		0.00	-0.22	-0.15	+0.06	-0.05	-0.16	0.00	

NADZÓR BUDOWLANY, KOSZTORYSOWANIE inż Turcza Tadeusz 49 -300 Brzeg, ul. Słowiańska 2/6, tel. 604 959 978				
Projekt Zagospodarowania Terenu				
TEMAT:	PROJEKT WYKONAWCZY Budowy dróg dojazdowych do gruntów rolnych w Starowicach Dolnych na dz. nr 33, 34, 35 i 37 obręb 0066 – Starowice Dolne			TREŚĆ RYSUNKU:  Przekroje poprzeczne skala 1: 25/250
ADRES:	Starowice Dolne			PROJEKTANT: inż. T.Turcza upraw. bud. nr ewid. WZDP 10/741/16/66
INWESTOR:	Gmina Grodków 49-200 Grodków, ul. Warszawska 29			SPRAWDZAJĄCY: mgr inż. T. Jaśkiewicz upraw. bud. nr ewid. OPL/0810/PWOD/12
BRANŻA:	drogi	NR UMOWY:	DATA:	NR RYS.
			09. 2015 r.	ZD.4.28