



Ciąg 2 – istn. jezdnia
km 0+140.75

W=3.57 m²
N=0.00 m²

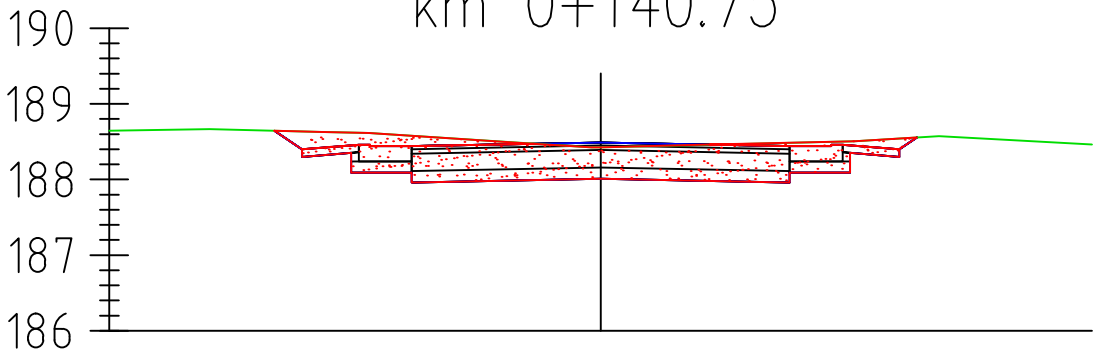

Ciąg 2 – istn. jezdnia
km 0+143.18

W=3.56 m²
N=0.00 m²

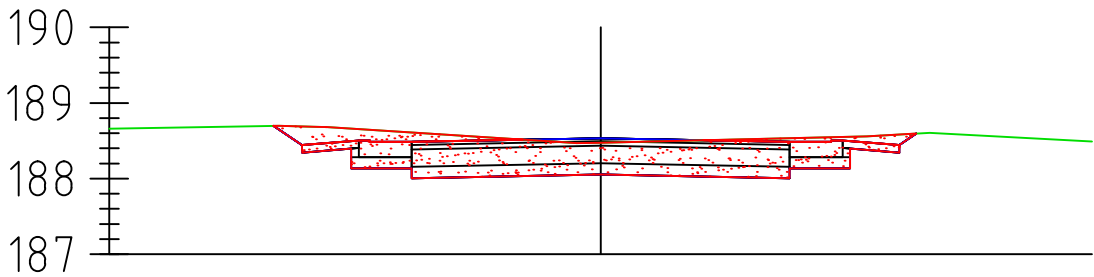

Odsunięcia od osi	-6.50	-4.33	-3.95	-2.50	0.00	2.50	3.95	4.18	6.50
Rzędne drogi		188.70	188.44	188.48	188.53	188.48	188.44	188.57	
Rzędne terenu	188.66	188.70	188.69	188.61	188.48	188.53	188.58	188.57	188.49
Różnica rzędnych		0.00	-0.25	-0.12	+0.06	-0.05	-0.14	0.00	

NADZÓR BUDOWLANY, KOSZTORYSOWANIE inż Turcza Tadeusz 49 -300 Brzeg, ul. Słowiańska 2/6, tel. 604 959 978				
Projekt Zagospodarowania Terenu				
TEMAT:	TREŚĆ RYSUNKU:			
PROJEKT WYKONAWCZY Budowy dróg dojazdowych do gruntów rolnych w Starowicach Dolnych na dz. nr 33, 34, 35 i 37 obręb 0066 – Starowice Dolne	Przekroje poprzeczne skala 1: 25/250			
	PROJEKTANT: inż. T.Turcza upraw. bud. nr ewid. WZDP 10/741/16/66			
ADRES:	Starowice Dolne			
INWESTOR:	SPRAWDZAJĄCY: mgr inż. T. Jaśkiewicz upraw. bud. nr ewid. OPL/0810/PWOD/12			
	Gmina Grodków 49-200 Grodków, ul. Warszawska 29			
BRANŻA:	NR UMOWY:	DATA:	NR RYS.	
drogi		09. 2015 r.	ZD.4.29	