


Cięg 1-2-3-4  
km 0+075.00


W=0.00 m<sup>2</sup>  
N=2.13 m<sup>2</sup>

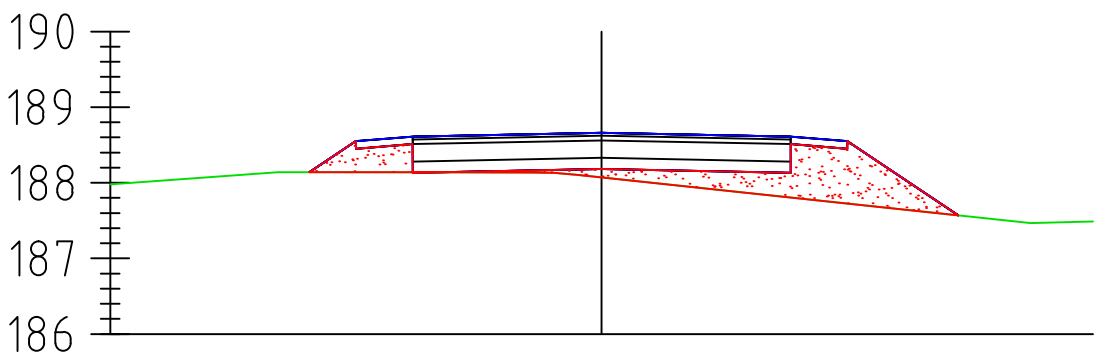

Odsunięcia od osi	-6.50	-3.86	-2.50	0.00	2.50	4.72	6.50
Rzędne drogi		188.14	188.61	188.66	188.61	187.57	
Rzędne terenu	187.98	188.14	188.14	188.07	187.81	187.57	187.49
Różnica rzędnych		0.00	+0.47	+0.59	+0.80	0.00	

Cięg 1-2-3-4  
km 0+081.46

W=0.00 m<sup>2</sup>  
N=2.37 m<sup>2</sup>

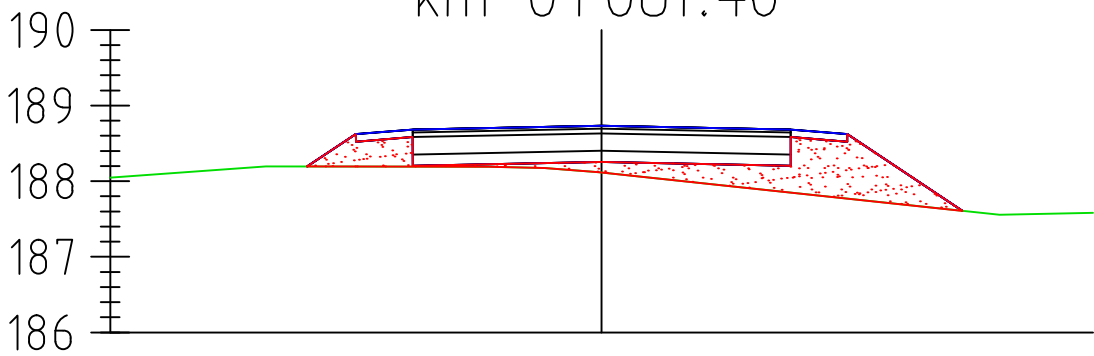

Odsunięcia od osi	-6.50	-3.89	-2.50	0.00	2.50	4.78	6.50
Rzędne drogi		188.19	188.68	188.73	188.68	187.61	
Rzędne terenu	188.05	188.19	188.19	188.11	187.85	187.61	187.58
Różnica rzędnych		0.00	+0.49	+0.62	+0.84	0.00	

NADZÓR BUDOWLANY, KOSZTORYSOWANIE inż Turcza Tadeusz 49 -300 Brzeg, ul. Słowiańska 2/6, tel. 604 959 978				
Projekt Zagospodarowania Terenu				
TEMAT:	PROJEKT WYKONAWCZY Budowy dróg dojazdowych do gruntów rolnych w Starowicach Dolnych na dz. nr 33, 34, 35 i 37 obręb 0066 - Starowice Dolne			TREŚĆ RYSUNKU:  Przekroje poprzeczne skala 1: 25/250
ADRES:	Starowice Dolne			PROJEKTANT: inż. T.Turcza upraw. bud. nr ewid. WZDP 10/741/16/66
INWESTOR:	Gmina Grodków 49-200 Grodków, ul. Warszawska 29			SPRAWDZAJĄCY: mgr inż. T. Jaśkiewicz upraw. bud. nr ewid. OPL/0810/PWOD/12
BRANŻA:	drogi	NR UMOWY:	DATA:	NR RYS.
			09. 2015 r.	ZD.4.3