


Ciąg 2 – istn. jezdnia  
km 0+150.00


W=3.64 m<sup>2</sup>  
N=0.00 m<sup>2</sup>

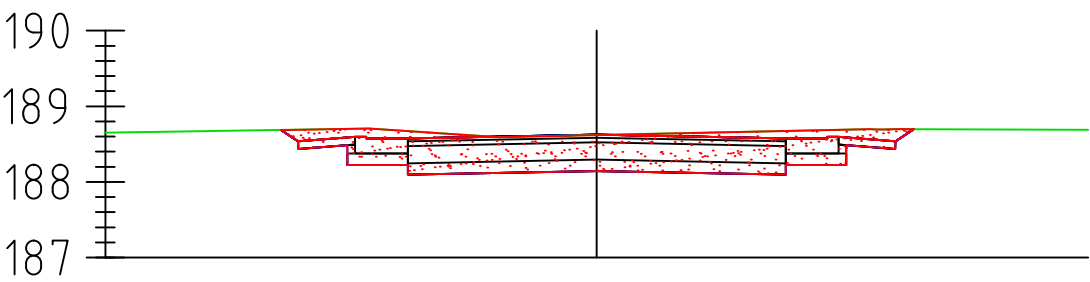

Odsunięcia od osi	-6.50	-4.18	-3.95	-2.50	0.00	2.50	3.95	4.19	6.50
Rzędne drogi		188.69	188.54	188.58	188.63	188.58	188.54	188.69	
Rzędne terenu	188.65	188.69	188.69	188.67	188.62	188.67	188.70	188.69	188.69
Różnica rzędnych		0.00	-0.16	-0.10	+0.01	-0.10	-0.16	-0.10	

Ciąg 2 – istn. jezdnia  
km 0+155.31

W=3.64 m<sup>2</sup>  
N=0.00 m<sup>2</sup>

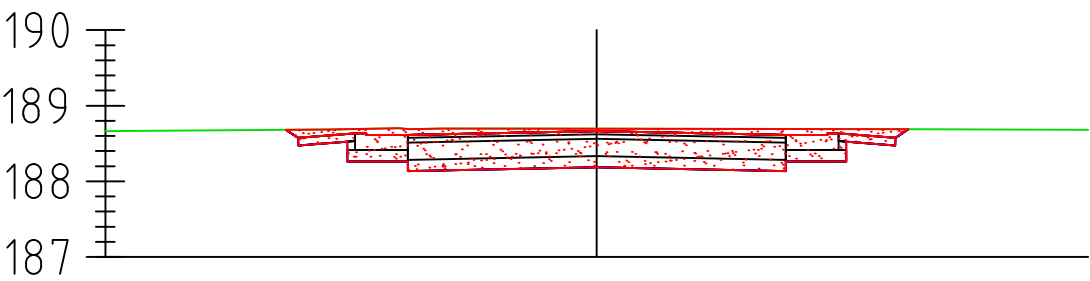

Odsunięcia od osi	-6.50	-4.11	-3.95	-2.50	0.00	2.50	3.95	4.12	6.50
Rzędne drogi		188.68	188.57	188.61	188.66	188.61	188.57	188.69	
Rzędne terenu	188.66	188.68	188.68	188.69	188.70	188.69	188.69	188.69	188.68
Różnica rzędnych		0.00	-0.11	-0.08	-0.03	-0.08	-0.12	0.00	

NADZÓR BUDOWLANY, KOSZTORYSOWANIE inż Turcza Tadeusz 49 -300 Brzeg, ul. Słowiańska 2/6, tel. 604 959 978				
Projekt Zagospodarowania Terenu				
TEMAT:	PROJEKT WYKONAWCZY Budowy dróg dojazdowych do gruntów rolnych w Starowicach Dolnych na dz. nr 33, 34, 35 i 37 obręb 0066 – Starowice Dolne		TREŚĆ RYSUNKU:	
			Przekroje poprzeczne skala 1: 25/250	
ADRES:	Starowice Dolne		PROJEKTANT: inż. T.Turcza upraw. bud. nr ewid. WZDP 10/741/16/66	
INWESTOR:	Gmina Grodków 49-200 Grodków, ul. Warszawska 29		SPRAWDZAJĄCY: mgr inż. T. Jaśkiewicz upraw. bud. nr ewid. OPL/0810/PWOD/12	
	BRANŻA:	NR UMOWY:	DATA:	NR RYS.
	drogi		09. 2015 r.	ZD.4.30