


Ciąg 2 – istn. jezdnia
km 0+166.28


W=3.39 m²
N=0.00 m²

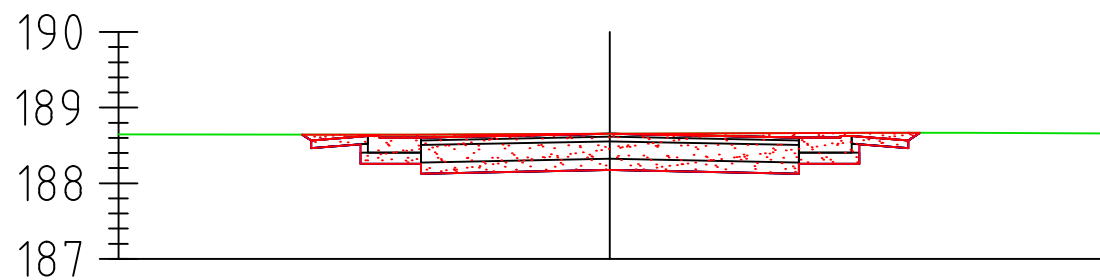

Odsunięcia od osi	-6.50	-4.07	-3.95	-2.50	0.00	2.50	3.95	4.32	6.50
Rzędne drogi		188.64	188.56	188.60	188.65	188.60	188.56	188.67	
Rzędne terenu	188.65	188.64	188.64	188.64	188.65	188.66	188.67	188.67	188.66
Różnica rzędnych		0.00	-0.08	-0.04	0.00	-0.06	-0.10	0.00	

Ciąg 2 – istn. jezdnia
km 0+167.85

W=3.40 m²
N=0.00 m²

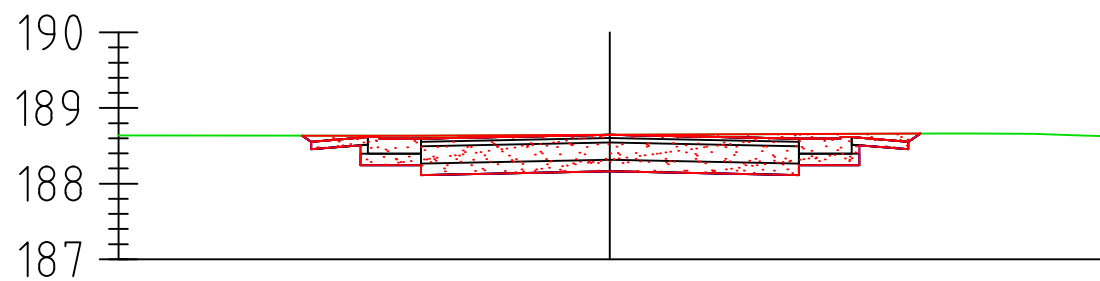

Odsunięcia od osi	-6.50	-4.07	-3.95	-2.50	0.00	2.50	3.95	4.11	6.50
Rzędne drogi		188.64	188.55	188.59	188.64	188.59	188.55	188.66	
Rzędne terenu	188.64	188.64	188.63	188.63	188.64	188.66	188.66	188.66	188.63
Różnica rzędnych		0.00	-0.08	-0.04	0.00	-0.06	-0.11	0.00	

NADZÓR BUDOWLANY, KOSZTORYSOWANIE inż Turcza Tadeusz 49 -300 Brzeg, ul. Słowiańska 2/6, tel. 604 959 978				
Projekt Zagospodarowania Terenu				
TEMAT:	PROJEKT WYKONAWCZY Budowy dróg dojazdowych do gruntów rolnych w Starowicach Dolnych na dz. nr 33, 34, 35 i 37 obręb 0066 – Starowice Dolne			
ADRES:	Starowice Dolne			
INWESTOR:	Gmina Grodków 49-200 Grodków, ul. Warszawska 29			
BRANŻA:	drogi	NR UMOWY:	DATA:	NR RYS.
			09. 2015 r.	ZD.4.31
TREŚĆ RYSUNKU:		Przekroje poprzeczne skala 1 : 25/250		
PROJEKTANT:		inż. T.Turcza upraw. bud. nr ewid. WZDP 10/741/16/66		
SPRAWDZAJĄCY:		mgr inż. T. Jaśkiewicz upraw. bud. nr ewid. OPL/0810/PWOD/12		