


Ciąg 1-2-3-4
km 0+100.00


W=0.00 m²
N=2.80 m²

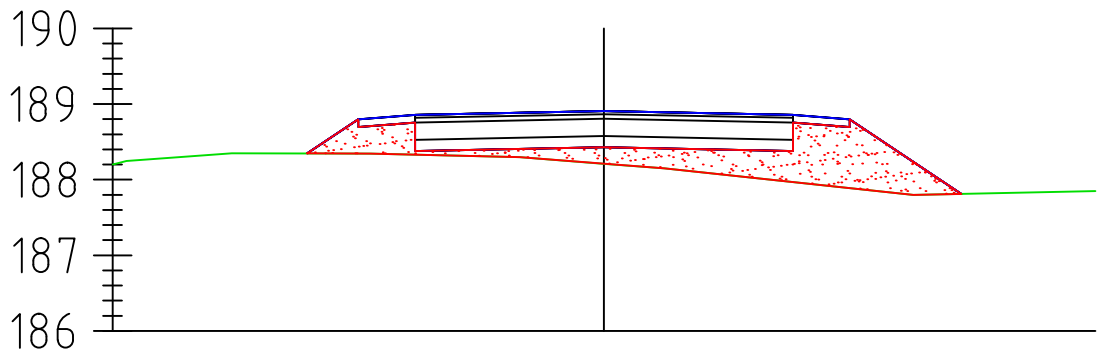

Odsunięcia od osi	-6.50	-3.93	-2.50	0.00	2.50	4.73	6.50
Rzędne drogi		188.35	188.86	188.91	188.86	187.81	
Rzędne terenu	188.20	188.35	188.33	188.21	187.97	187.81	187.85
Różnica rzędnych		0.00	+0.53	+0.70	+0.89	0.00	

Ciąg 1-2-3-4
km 0+125.00

W=0.00 m²
N=2.34 m²

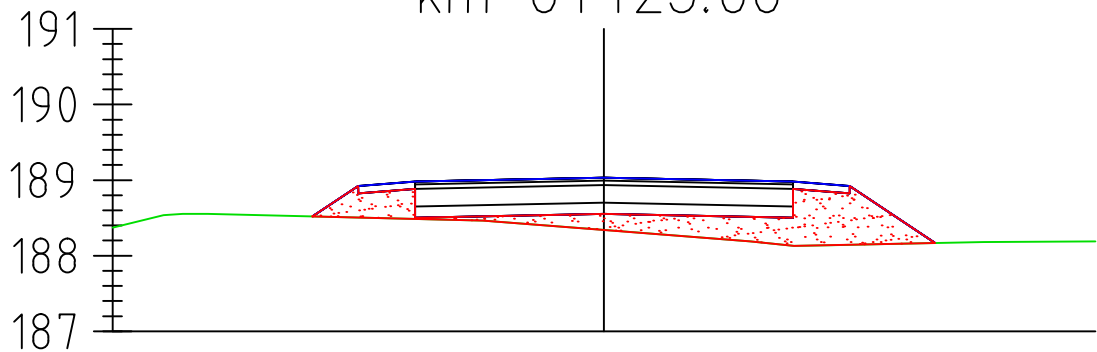

Odsunięcia od osi	-6.50	-3.85	-2.50	0.00	2.50	4.38	6.50
Rzędne drogi		188.52	188.98	189.03	188.98	188.17	
Rzędne terenu	188.37	188.52	188.49	188.34	188.13	188.17	188.19
Różnica rzędnych		0.00	+0.50	+0.69	+0.85	0.00	

NADZÓR BUDOWLANY, KOSZTORYSOWANIE inż Turcza Tadeusz 49 -300 Brzeg, ul. Słowiańska 2/6, tel. 604 959 978				
Projekt Zagospodarowania Terenu				
TEMAT:	PROJEKT WYKONAWCZY Budowy dróg dojazdowych do gruntów rolnych w Starowicach Dolnych na dz. nr 33, 34, 35 i 37 obręb 0066 - Starowice Dolne		TREŚĆ RYSUNKU:	
			Przekroje poprzeczne skala 1: 25/250	
ADRES:	Starowice Dolne		PROJEKTANT: inż. T.Turcza upraw. bud. nr ewid. WZDP 10/741/16/66	
INWESTOR:	Gmina Grodków 49-200 Grodków, ul. Warszawska 29		SPRAWDZAJĄCY: mgr inż. T. Jaśkiewicz upraw. bud. nr ewid. OPL/0810/PWOD/12	
	BRANŻA:	NR UMOWY:	DATA:	NR RYS.
	drogi		09. 2015 r.	ZD.4.4