


Cięg 1-2-3-4  
km 0+132.44


W=0.00 m<sup>2</sup>  
N=2.20 m<sup>2</sup>

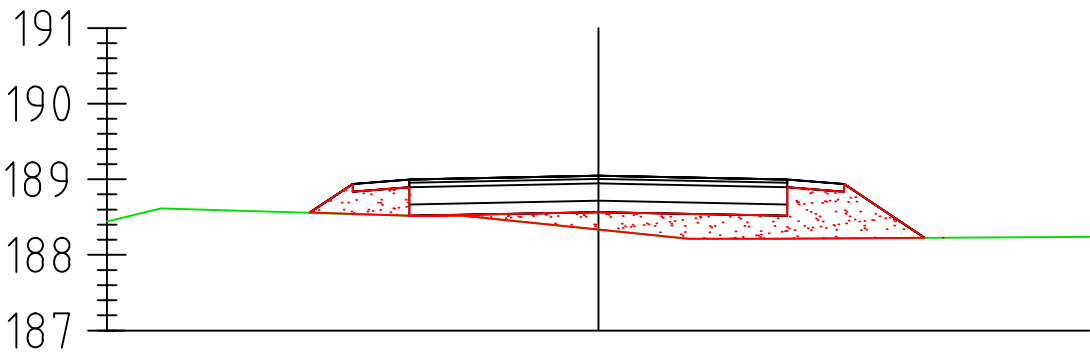

Odsunięcia od osi	-6.50	-4.29	-3.82	-2.50	0.00	2.50	4.31	4.66	6.50
Rzędne drogi		188.58	188.56	189.00	189.05	189.00	188.23	188.22	
Rzędne terenu	188.44	188.57	188.56	188.52	188.34	188.22	188.23	188.23	188.24
Różnica rzędnych		+0.01	0.00	+0.48	+0.71	+0.78	0.00	0.00	

Cięg 1-2-3-4  
km 0+137.60

W=0.02 m<sup>2</sup>  
N=2.24 m<sup>2</sup>

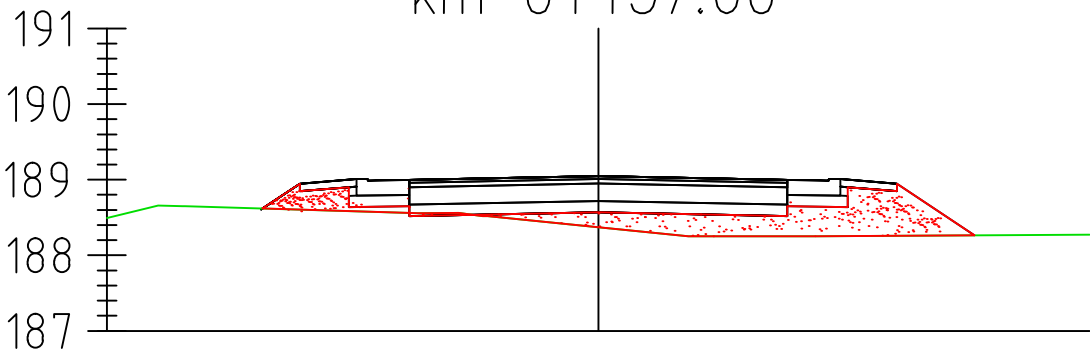

Odsunięcia od osi	-6.50	-4.46	-3.95	-2.50	0.00	2.50	3.95	4.97	6.50
Rzędne drogi		188.61	188.95	189.00	189.05	189.00	188.95	188.26	
Rzędne terenu	188.49	188.61	188.61	188.56	188.37	188.25	188.26	188.26	188.27
Różnica rzędnych		0.00	+0.34	+0.44	+0.68	+0.75	+0.69	0.00	

NADZÓR BUDOWLANY, KOSZTORYSOWANIE inż Turcza Tadeusz 49 -300 Brzeg, ul. Słowiańska 2/6, tel. 604 959 978				
Projekt Zagospodarowania Terenu				
TEMAT:	PROJEKT WYKONAWCZY Budowy dróg dojazdowych do gruntów rolnych w Starowicach Dolnych na dz. nr 33, 34, 35 i 37 obręb 0066 - Starowice Dolne			TREŚĆ RYSUNKU:  Przekroje poprzeczne skala 1: 25/250
ADRES:	Starowice Dolne			PROJEKTANT: inż. T.Turcza upraw. bud. nr ewid. WZDP 10/741/16/66
INWESTOR:	Gmina Grodków 49-200 Grodków, ul. Warszawska 29			SPRAWDZAJĄCY: mgr inż. T. Jaśkiewicz upraw. bud. nr ewid. OPL/0810/PWOD/12
BRANŻA:	drogi	NR UMOWY:	DATA:	NR RYS.
			09. 2015 r.	ZD.4.5