


Ciąg 1-2-3-4  
km 0+150.00


W=0.20 m<sup>2</sup>  
N=1.43 m<sup>2</sup>

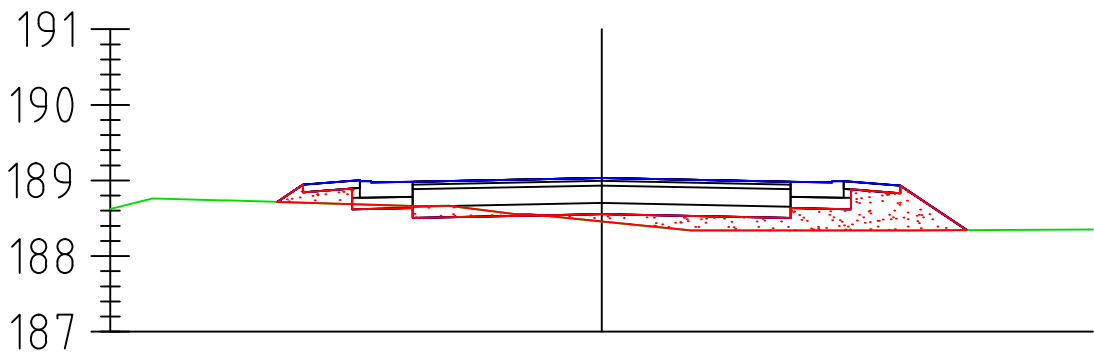

Odsunięcia od osi	-6.50	-4.29	-3.95	-2.50	0.00	2.50	3.95	4.83	6.50
Rzędne drogi		188.72	188.94	188.98	189.03	188.98	188.93	188.34	
Rzędne terenu	188.62	188.72	188.71	188.66	188.46	188.34	188.34	188.34	188.35
Różnica rzędnych		0.00	+0.24	+0.32	+0.58	+0.65	+0.59	0.00	

Ciąg 1-2-3-4  
km 0+164.54

W=0.86 m<sup>2</sup>  
N=0.52 m<sup>2</sup>

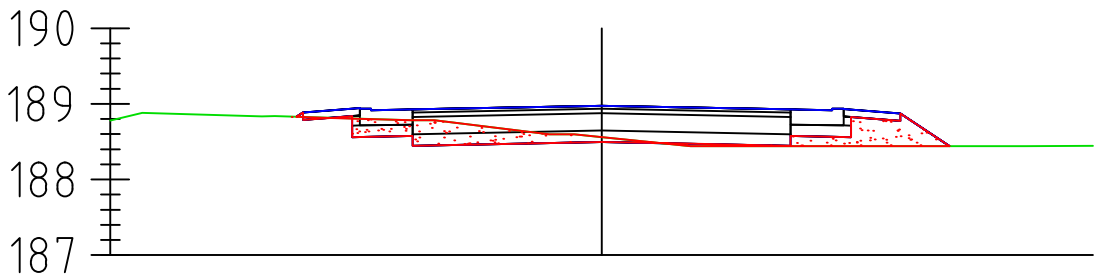

Odsunięcia od osi	-6.50	-4.16	-3.95	-2.50	0.00	2.50	3.95	4.60	6.50
Rzędne drogi		188.83	188.89	188.93	188.98	188.93	188.87	188.44	
Rzędne terenu	188.78	188.83	188.83	188.78	188.56	188.44	188.44	188.44	188.45
Różnica rzędnych		0.00	+0.06	+0.14	+0.42	+0.49	+0.43	0.00	

NADZÓR BUDOWLANY, KOSZTORYSOWANIE inż Turcza Tadeusz 49 -300 Brzeg, ul. Słowiańska 2/6, tel. 604 959 978				
Projekt Zagospodarowania Terenu				
TEMAT:	TREŚĆ RYSUNKU:			
PROJEKT WYKONAWCZY Budowy dróg dojazdowych do gruntów rolnych w Starowicach Dolnych na dz. nr 33, 34, 35 i 37 obręb 0066 - Starowice Dolne	Przekroje poprzeczne skala 1: 25/250			
	PROJEKTANT: inż. T.Turcza upraw. bud. nr ewid. WZDP 10/741/16/66			
ADRES:	Starowice Dolne			
INWESTOR:	SPRAWDZAJĄCY: mgr inż. T. Jaśkiewicz upraw. bud. nr ewid. OPL/0810/PWOD/12			
	Gmina Grodków 49-200 Grodków, ul. Warszawska 29			
BRANŻA:	NR UMOWY:	DATA:	NR RYS.	
drogi		09. 2015 r.	ZD.4.6	