


Ciąg 1-2-3-4
km 0+175.00


W=1.68 m2
N=0.22 m2

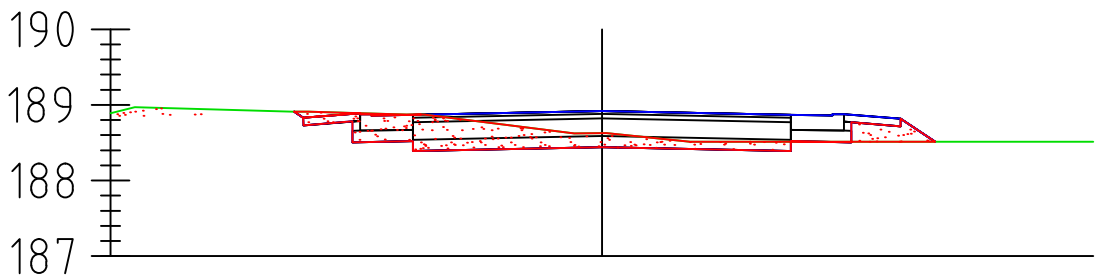

Odsunięcia od osi	-6.50	-4.07	-3.95	-2.50	0.00	2.50	3.95	4.41	6.50
Rzędne drogi		188.91	188.83	188.87	188.92	188.87	188.82	188.51	
Rzędne terenu	188.89	188.91	188.91	188.87	188.62	188.51	188.51	188.51	188.51
Różnica rzędnych		0.00	-0.08	0.00	+0.29	+0.36	+0.30	0.00	

Ciąg 1-2-3-4
km 0+200.00

W=4.00 m2
N=0.00 m2

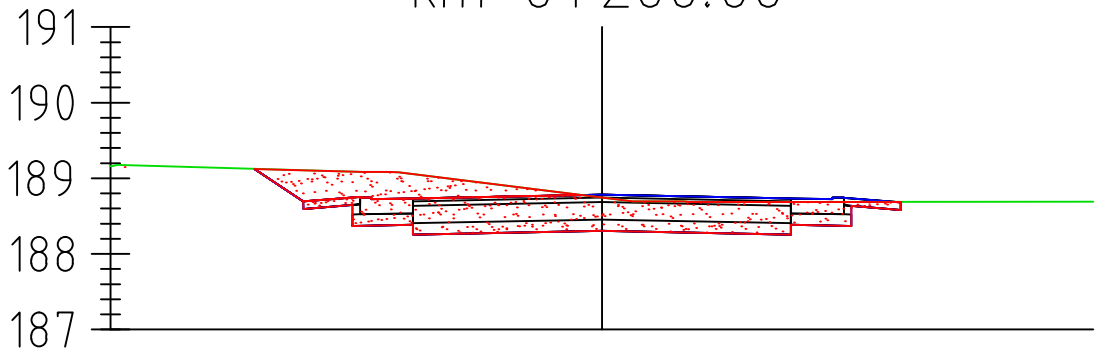

Odsunięcia od osi	-6.50	-3.95	-2.50	0.00	2.50	3.95	3.96	6.50
Rzędne drogi		188.70	188.74	188.79	188.74	188.68	188.69	
Rzędne terenu	189.16	189.11	189.06	188.75	188.69	188.69	188.69	188.69
Różnica rzędnych		-0.41	-0.32	+0.04	+0.05	-0.01	0.00	

NADZÓR BUDOWLANY, KOSZTORYSOWANIE inż Turcza Tadeusz 49 -300 Brzeg, ul. Słowiańska 2/6, tel. 604 959 978				
Projekt Zagospodarowania Terenu				
TEMAT:	PROJEKT WYKONAWCZY Budowy dróg dojazdowych do gruntów rolnych w Starowicach Dolnych na dz. nr 33, 34, 35 i 37 obręb 0066 - Starowice Dolne		TREŚĆ RYSUNKU:	
ADRES:	Starowice Dolne		Przekroje poprzeczne skala 1: 25/250	
INWESTOR:	Gmina Grodków 49-200 Grodków, ul. Warszawska 29		PROJEKTANT:	inż. T.Turcza upraw. bud. nr ewid. WZDP/10/74/16/66
BRANŻA:	drogi	NR UMOWY:	DATA:	09. 2015 r.
			NR RYS.	ZD.4.7