


Cięg 1-2-3-4
km 0+225.00


W=4.81 m²
N=0.00 m²

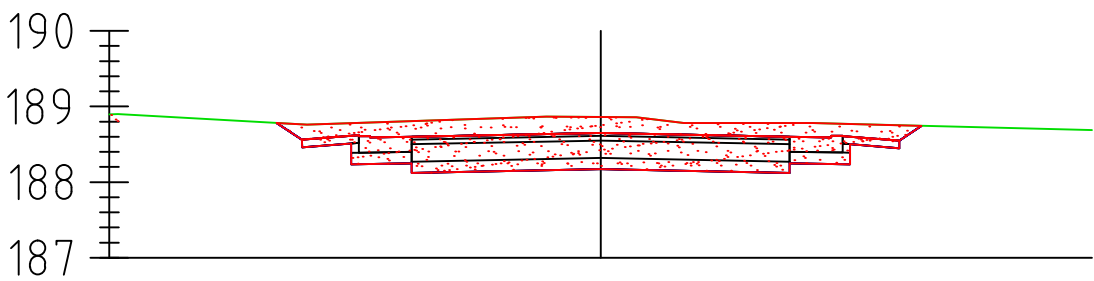

Odsunięcia od osi	-6.50	-3.95	-2.50	0.00	2.50	3.95	4.24	6.50
Rzędne drogi		188.56	188.60	188.65	188.60	188.55	188.74	
Rzędne terenu	188.90	188.77	188.81	188.86	188.78	188.75	188.74	188.69
Różnica rzędnych		-0.20	-0.21	-0.21	-0.18	-0.20	0.00	

Cięg 1-2-3-4
km 0+232.37

W=4.52 m²
N=0.01 m²

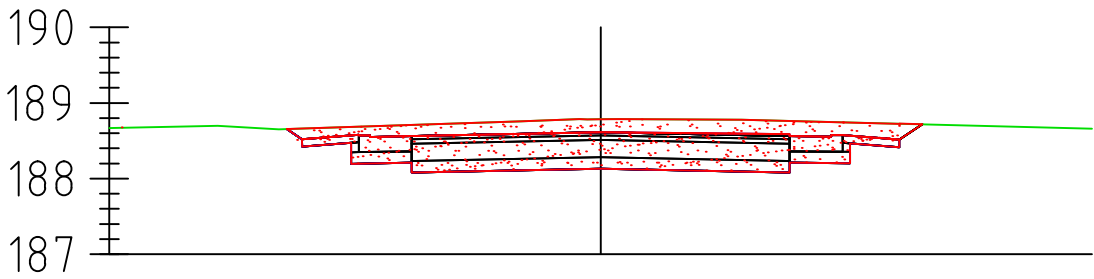

Odsunięcia od osi	-6.50	-4.30	-3.95	-2.50	0.00	2.50	3.95	4.25	6.50
Rzędne drogi		188.65	188.52	188.56	188.61	188.59	188.51	188.72	
Rzędne terenu	188.67	188.65	188.66	188.71	188.79	188.76	188.73	188.72	188.66
Różnica rzędnych		0.00	-0.14	-0.15	-0.17	-0.18	-0.21	0.00	

NADZÓR BUDOWLANY, KOSZTORYSOWANIE inż Turcza Tadeusz 49 -300 Brzeg, ul. Słowiańska 2/6, tel. 604 959 978				
Projekt Zagospodarowania Terenu				
TEMAT:	PROJEKT WYKONAWCZY Budowy dróg dojazdowych do gruntów rolnych w Starowicach Dolnych na dz. nr 33, 34, 35 i 37 obręb 0066 - Starowice Dolne			TREŚĆ RYSUNKU: Przekroje poprzeczne skala 1 : 25/250
ADRES:	Starowice Dolne			PROJEKTANT: inż. T.Turcza upraw. bud. nr ewid. WZDP 10/741/16/66
INWESTOR:	Gmina Grodków 49-200 Grodków, ul. Warszawska 29			SPRAWDZAJĄCY: mgr inż. T. Jaśkiewicz upraw. bud. nr ewid. OPL/0810/PWOD/12
BRANŻA:	drogi	NR UMOWY:	DATA:	NR RYS.
			09. 2015 r.	ZD.4.8