



W=3.43 m<sup>2</sup>  
N=0.08 m<sup>2</sup>

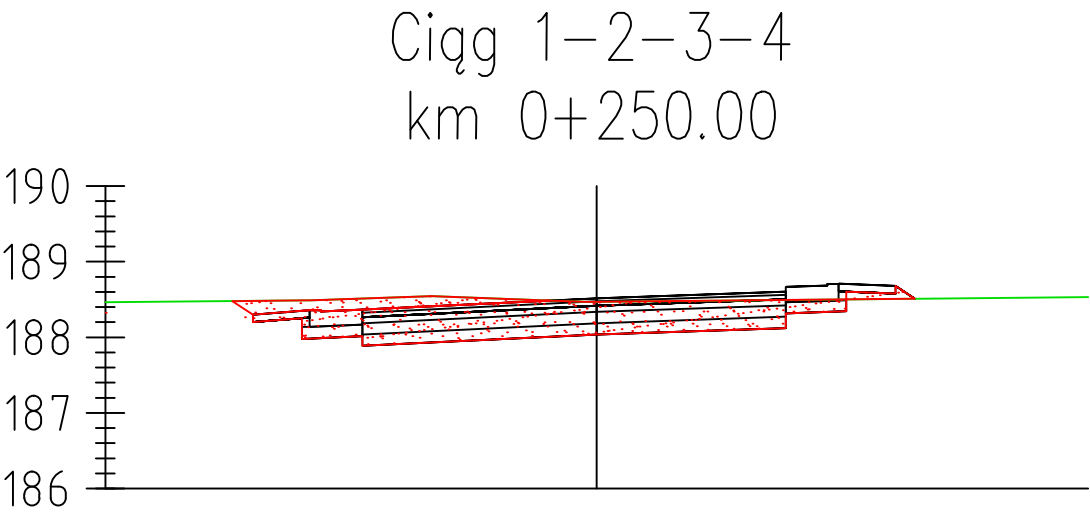

Odsunięcia od osi	-6.50	-4.82	-4.55	-3.10	0.00	2.50	3.95	4.21	6.50
Rzędne drogi		188.48	188.30	188.37	188.52	188.60	188.68	188.51	
Rzędne terenu	188.46	188.48	188.48	188.51	188.47	188.49	188.51	188.51	188.53
Różnica rzędnych		0.00	-0.18	-0.14	+0.05	+0.11	+0.17	0.00	

W=2.89 m<sup>2</sup>  
N=0.20 m<sup>2</sup>

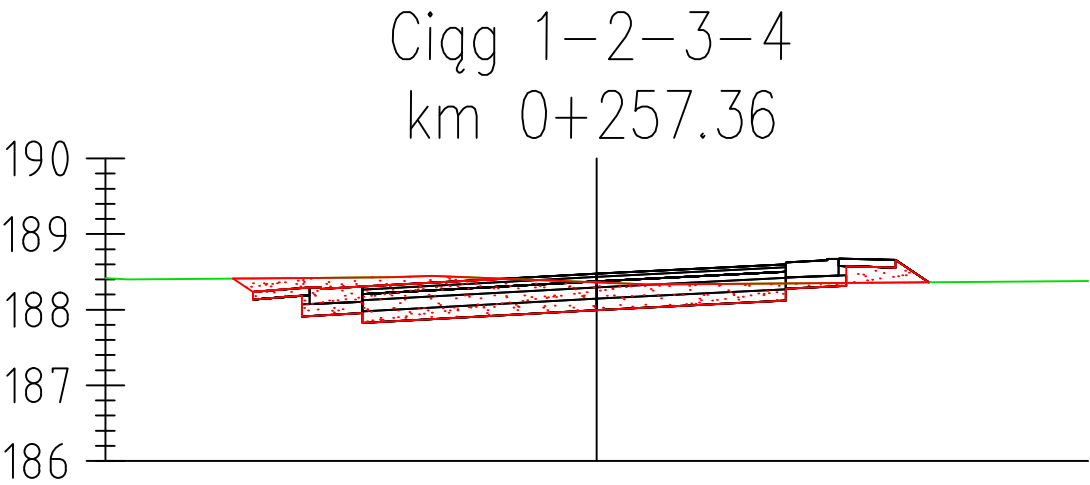

Odsunięcia od osi	-6.50	-4.82	-4.55	-3.10	0.00	2.50	3.95	4.39	6.50
Rzędne drogi		188.41	188.24	188.31	188.48	188.60	188.66	188.36	
Rzędne terenu	188.42	188.41	188.42	188.43	188.36	188.35	188.36	188.36	188.38
Różnica rzędnych		0.00	-0.18	-0.12	+0.12	+0.25	+0.30	0.00	

NADZÓR BUDOWLANY, KOSZTORYSOWANIE inż Turcza Tadeusz 49 -300 Brzeg, ul. Stowiańska 2/6, tel. 604 959 978				
Projekt Zagospodarowania Terenu				
TEMAT:	PROJEKT WYKONAWCZY Budowy dróg dojazdowych do gruntów rolnych w Starowicach Dolnych na dz. nr 33, 34, 35 i 37 obręb 0066 - Starowice Dolne		TREŚĆ RYSUNKU:	
			Przekroje poprzeczne skala 1: 25/250	
ADRES:	Starowice Dolne		PROJEKTANT: inż. T.Turcza upraw. bud. nr ewid. WZDP/10/74/16/66	
INWESTOR:	Gmina Grodków 49-200 Grodków, ul. Warszawska 29		SPRAWDZAJĄCY: mgr inż. T. Jaśkiewicz upraw. bud. nr ewid. OPL/0810/PWOD/12	
	BRANŻA:	NR UMOWY:	DATA:	NR RYS.
	drogi		09. 2015 r.	ZD.4.9