


MAPA DO CELÓW PROJEKTOWYCH		
Oznaczenie kancelaryjne zgłoszenia pracy geodezyjnej		G.6640.1.746.2015
Miejscowość		STAROWICE DOLNE
Jednostka ewidencyjna	Identyfikator	160103_5
	Nazwa	GRODKÓW-OBSZAR WIEJSKI
Obręb ewidencyjny	Identyfikator	0066
	Nazwa	STAROWICE DOLNE
SKALA MAPY		1:1000
Numer sekcji mapy zasadniczej	Układ „2000”	6.138.14.15.2 6.138.14.15.4 6.138.15.11.1 6.138.15.11.3
	Układ „1965”	473.213.084 473.213.093 473.213.141
Układ współrzędnych	Prostokątnych płaskich „2000/18”	
	Wysokości	Kronstadt 60
Wyszczególnienie asortymentu robót		Mapa do celów projektowych 1:1000
Oznaczenie obszaru który był przedmiotem aktualizacji		
Służeńności gruntowych nie badano.		
Data opracowania		19.08.2015r.
Przedsiębiorstwo Specjalizacyjne „Bartosz Dobosz” 49-300 Brzeg, ul. Zielona 24 KIP747-116-97-94 REG531417980 Nazwa i imię i nazwisko wykonawcy Geodezyjne mgr inż. Bartosz Dobosz nr upraw. zaw. 18934 Imię i nazwisko geodety uprawniającego do wypracowania mapy		

Poświadczam, że niniejszy dokument został opracowany w wyniku prac geodezyjnych i kartograficznych, których rezultaty zawiera operat techniczny wpisany do ewidencji materiałów państwowego zasobu geodezyjnego i kartograficznego	
Organ prowadzący państwowy zasób geodezyjny i kartograficzny	Starosta Brzeski
Identyfikator ewidencyjny materiału zasobu operatu technicznego	P.1601.2015.1641
Data wpisania operatu technicznego do ewidencji materiałów zasobu	2015-08-20
Imię i nazwisko i podpis osoby reprezentującej organ	

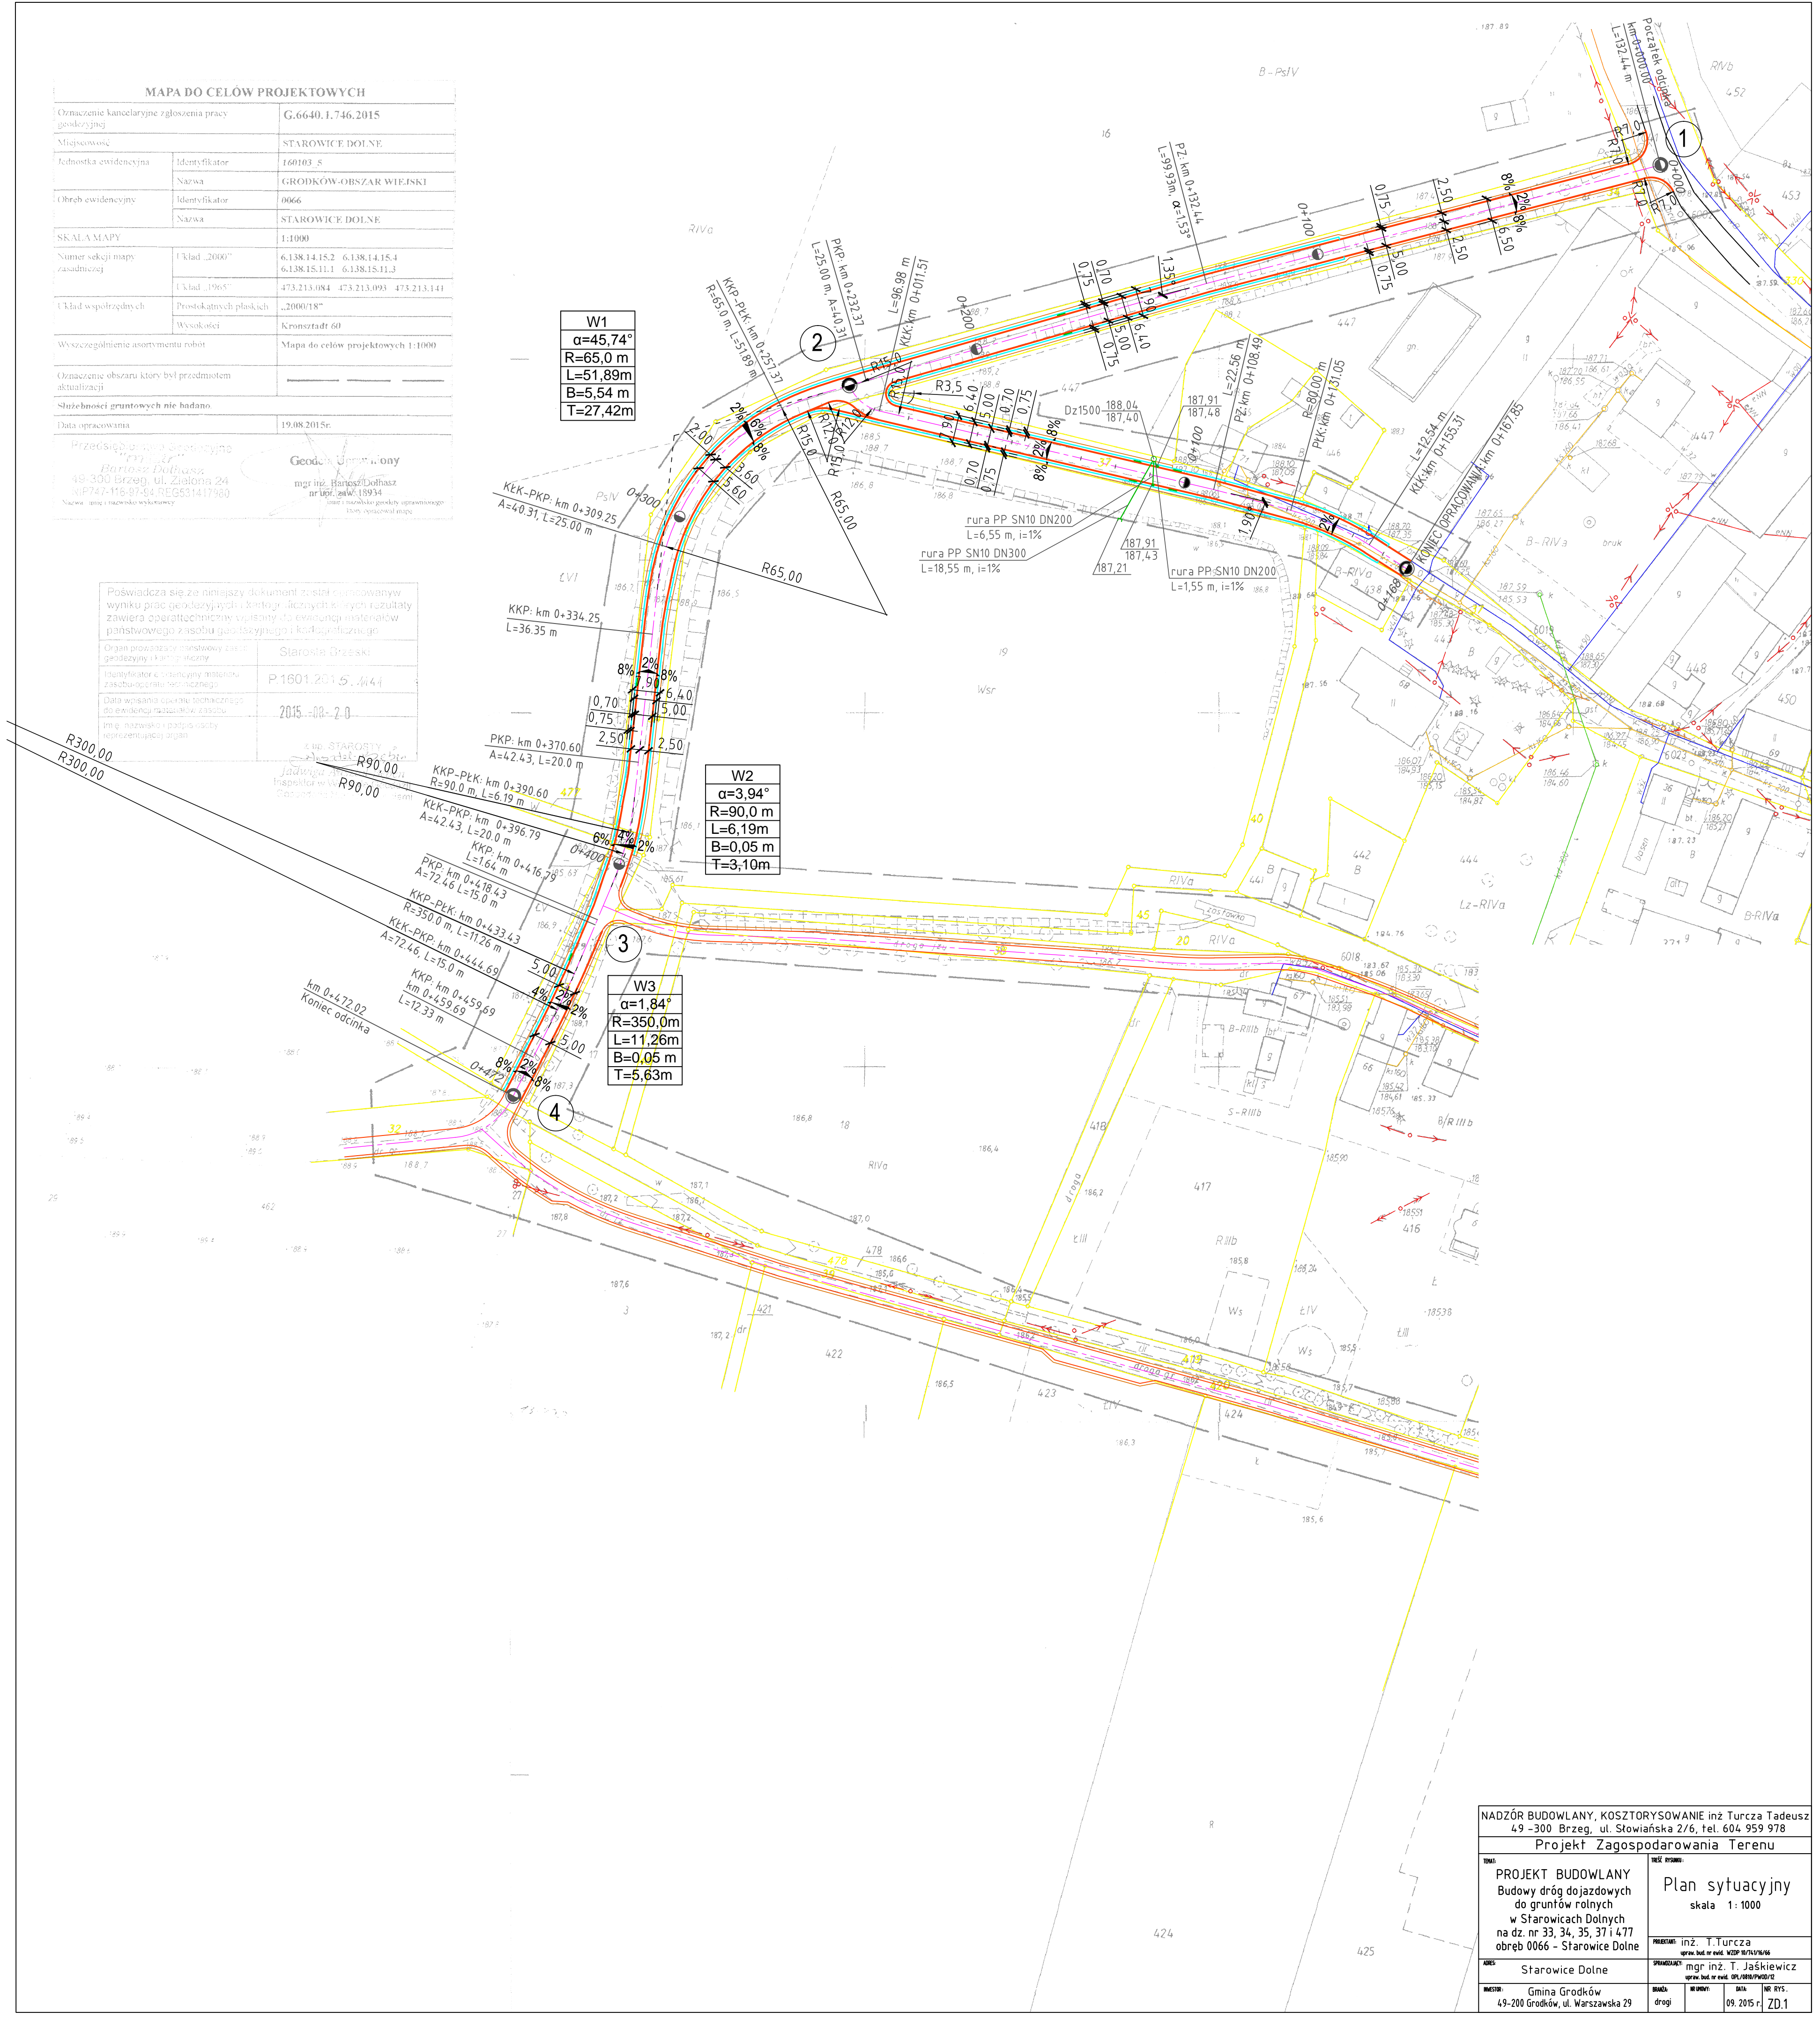

NADZÓR BUDOWLANY, KOSZTORYSOWANIE inż. Turcza Tadeusz 49-300 Brzeg, ul. Stowiańska 2/6, tel. 604 959 978	
Projekt Zagospodarowania Terenu	
Tytuł: PROJEKT BUDOWLANY Budowy dróg dojazdowych do gruntów rolnych w Starowicach Dolnych na dz. nr 33, 34, 35, 37 i 477 obręb 0066 - Starowice Dolne	Plan sytuacyjny skala 1:1000
Projektant: mgr inż. T. Turcza uprawn. bud. nr ewid. WZP 16741/16/66	Pracownia: mgr inż. T. Jaśkiewicz uprawn. bud. nr ewid. GP/089/PW02/12
Adres: Starowice Dolne	Obiekt: Gmina Grodków 49-200 Grodków, ul. Warszawska 29
Wzrost: Gmina Grodków 49-200 Grodków, ul. Warszawska 29	Brutto: drogi
Data: 09.2015 r.	Nr rys.: ZD.1