



Przekrój podłużny
SKALA 1:20

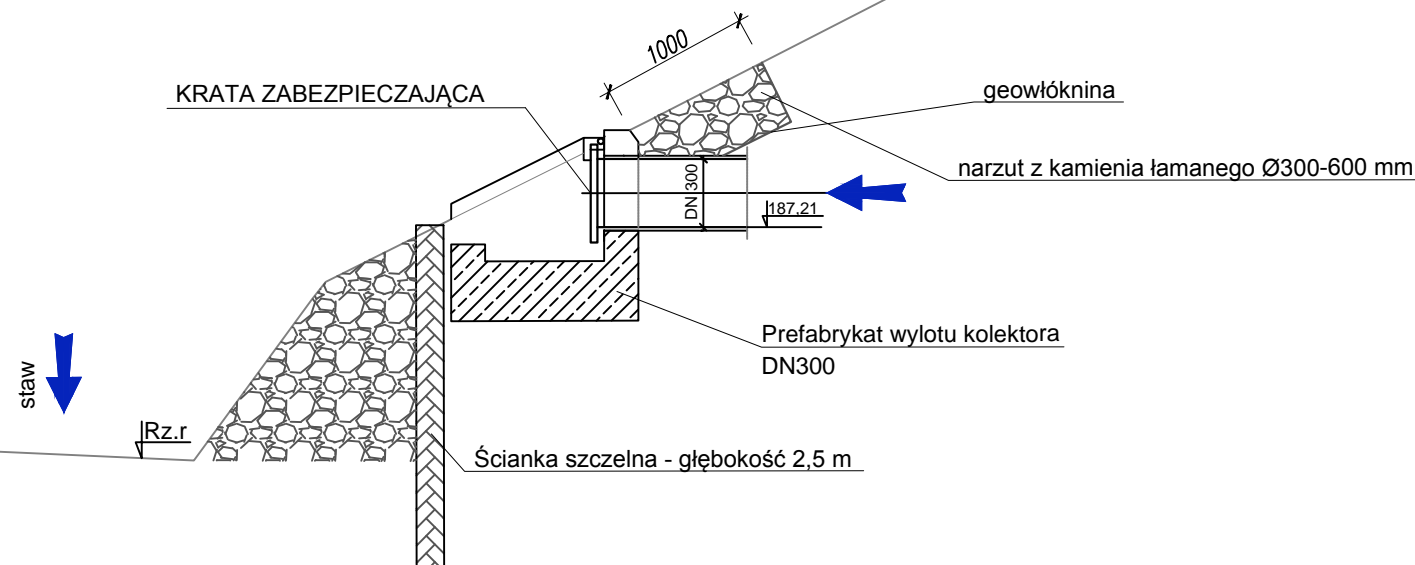

Rzut z góry
SKALA 1:20

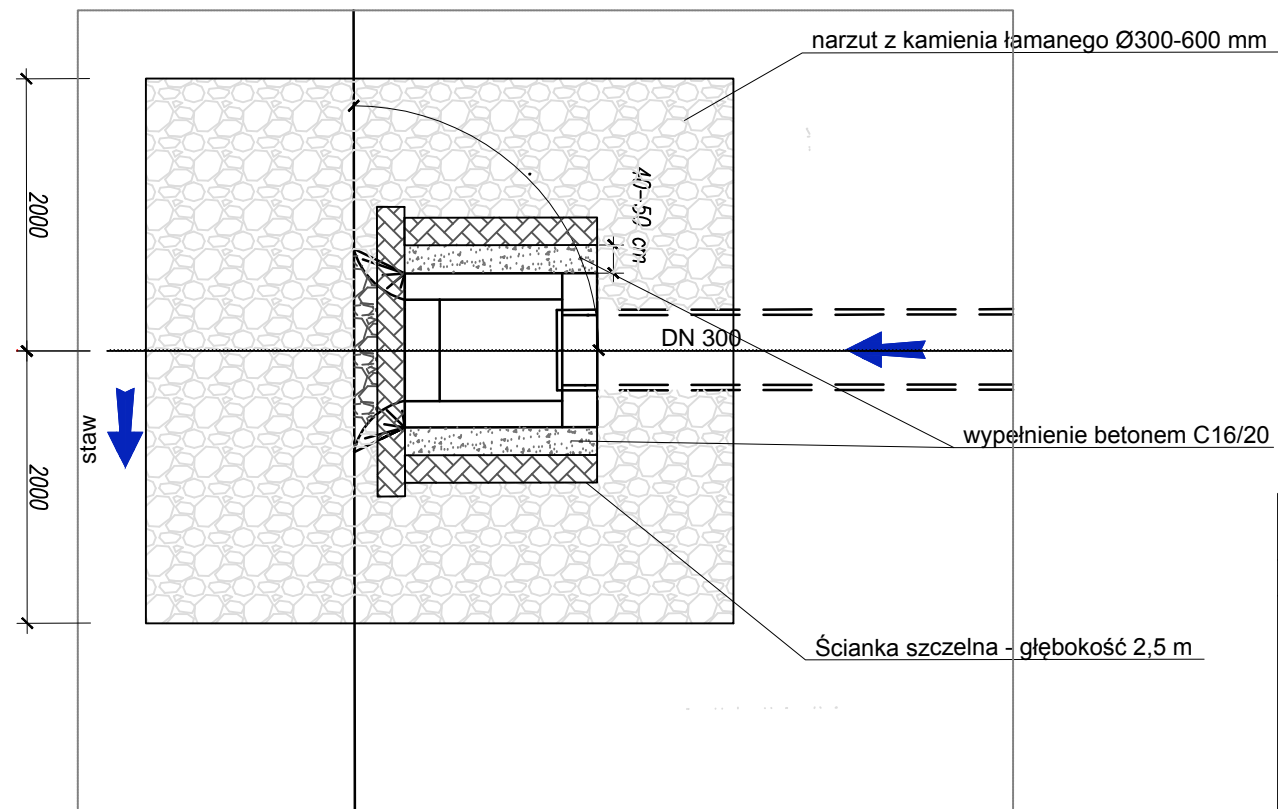

LEGENDA

Rz.d - rzędna dna kanału
Rz.r - rzędna dna stawu
DN - średnica wewnętrzna kanału
a - długość obrukowania =2m
b - długość obrukowania =2m
 α - kąt zgodnie z tabelką oraz z planem sytuacyjnym

UWAGA

Dokładne wymiary umocnień ustalić na budowie.
Docelowe ukształtowanie terenu wg profilu kanalizacji deszczowej
oraz opracowania drogowego.

NADZÓR BUDOWLANY, KOSZTORYSOWANIE inż Turcza Tadeusz 49 -300 Brzeg, ul. Słowiańska 2/6, tel. 604 959 978				
Projekt Zagospodarowania Terenu				
TEMAT:	PROJEKT WYKONAWCZY Budowy dróg dojazdowych do gruntów rolnych w Starowicach Dolnych na dz. nr 33, 34, 35 i 37 obręb 0066 - Starowice Dolne			TREŚĆ RYSUNKU: Wylot kanalizacji do istn. stawu skala 1:20
ADRES:	Starowice Dolne			PROJEKTANT: inż. T.Turcza uprav. bud. nr ewid. WZDP 10/741/16/66
INWESTOR:	Gmina Grodków 49-200 Grodków, ul. Warszawska 29			SPRAWDZAJĄCY: mgr inż. T. Jaśkiewicz uprav. bud. nr ewid. OPL/0810/PW00/12
BRANŻA:	drogi	NR UMOWY:	DATA	NR RYS.
			09. 2015 r.	ZD.5.3