


Droga nr II-II

skala 1:500

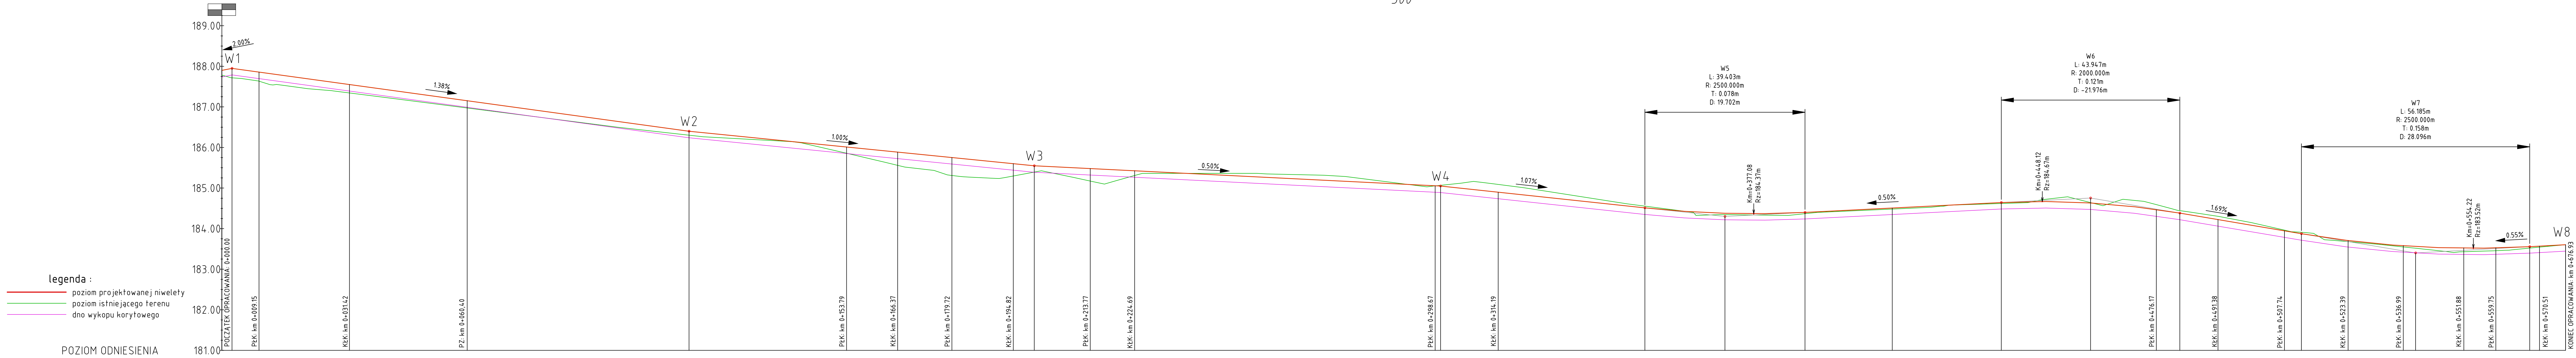

POZIOM ODNIESIENIA

Rzędne niwelety

Rzędne istniejące

Różnice rzędnych

Elementy niwelety

Elementy trasy

Odległości

Kilometraż

NADZÓR BUDOWLANY, KOSZTORYSOWANIE inż. Turcza Tadeusz 49-300 Brzeg, ul. Słowiańska 2/6, tel. 604 959 978					
Projekt Zagospodarowania Terenu					
PROJEKT WYKONAWCZY Budowy dróg dojazdowych do gruntów rolnych w Starowicach Dolnych ul. nr 10, 11, 12, 