



W=6.66 m2
N=0.00 m2

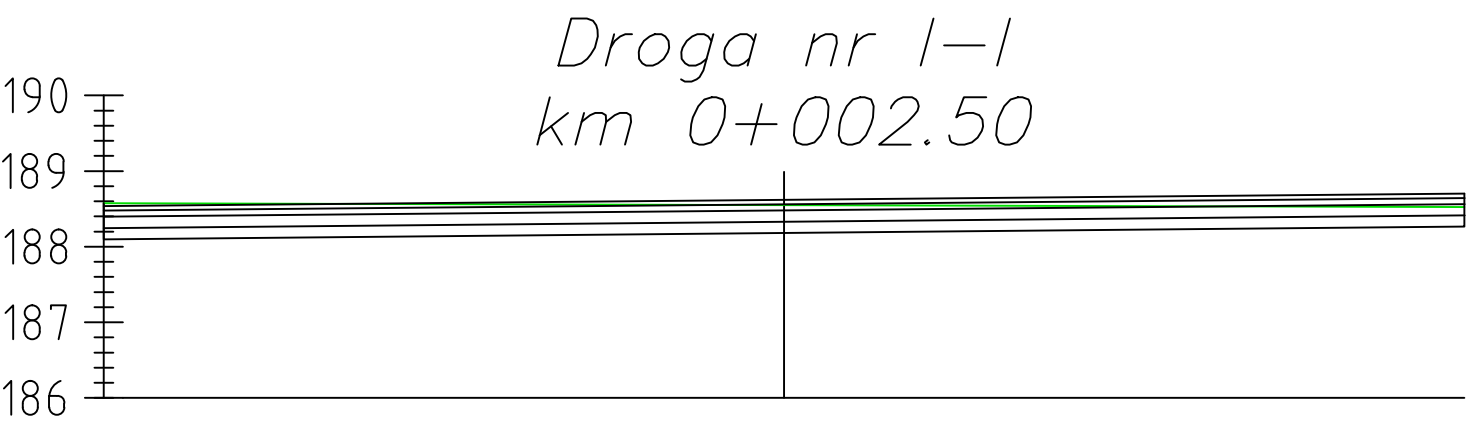

Odsunięcia od osi	-9.00	0.00	9.00
Rzędne drogi		188.62	
Rzędne terenu	187.82	188.55	187.75
Różnica rzędnych		+0.07	

W=1.74 m2
N=0.13 m2

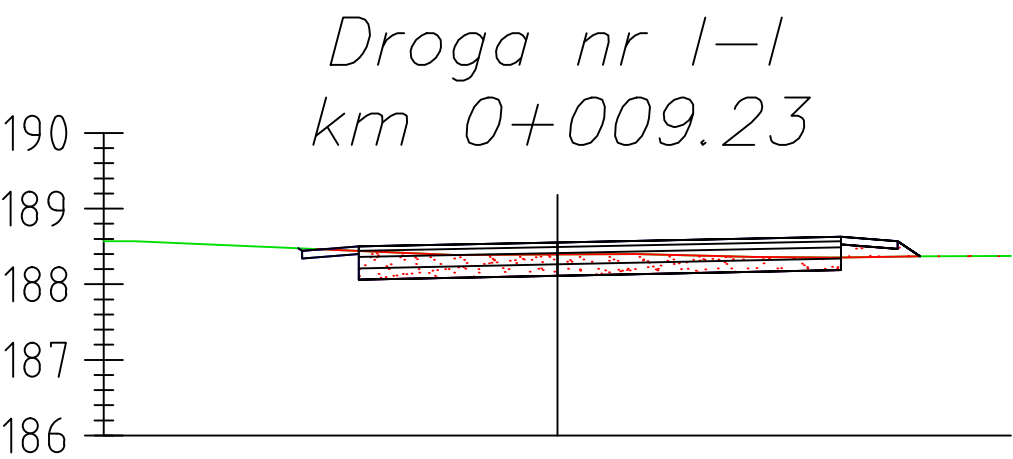

Odsunięcia od osi	-6.00	-3.42	-3.38	-2.63	0.00	3.75	4.50	4.80	6.00
Rzędne drogi		188.48	188.44	188.50	188.55	188.63	188.57	188.37	
Rzędne terenu	188.57	188.48	188.48	188.44	188.39	188.35	188.37	188.37	188.37
Różnica rzędnych		0.00	-0.03	+0.06	+0.16	+0.27	+0.20	0.00	

NADZÓR BUDOWLANY, KOSZTORYSOWANIE inż Turcza Tadeusz 49 -300 Brzeg, ul. Słowiańska 2/6, tel. 604 959 978				
Projekt Zagospodarowania Terenu				
TEMAT:	PROJEKT WYKONAWCZY Budowy dróg dojazdowych do gruntów rolnych w Starowicach Dolnych na dz. nr 3, 27, 32, 39, 419, 420, 421, 422, 423, 424, 425, 426, 427, 428, 429/1, 324, 435, 462 i 478 obręb 0066 - Starowice Dolne			TRZĘŚĆ RYSUNKU: Przekroje poprzeczne skala 1 : 25/250
PROJEKTANT:	inż. T.Turcza upraw. bud. nr ewid. WZDP 10/741/16/66			SPRZĄDZAJĄCY:
ADRES:	Starowice Dolne			mgr inż. T. Jaśkiewicz upraw. bud. nr ewid. OPL/0810/PW00/12
INWESTOR:	Gmina Grodków 49-200 Grodków, ul. Warszawska 29	BRANŻA:	drogi	NR UNWY:
				DATA:
				09. 2015 r.
				NR RYS.
				ZD.4.1