



W=0.74 m2
N=0.21 m2

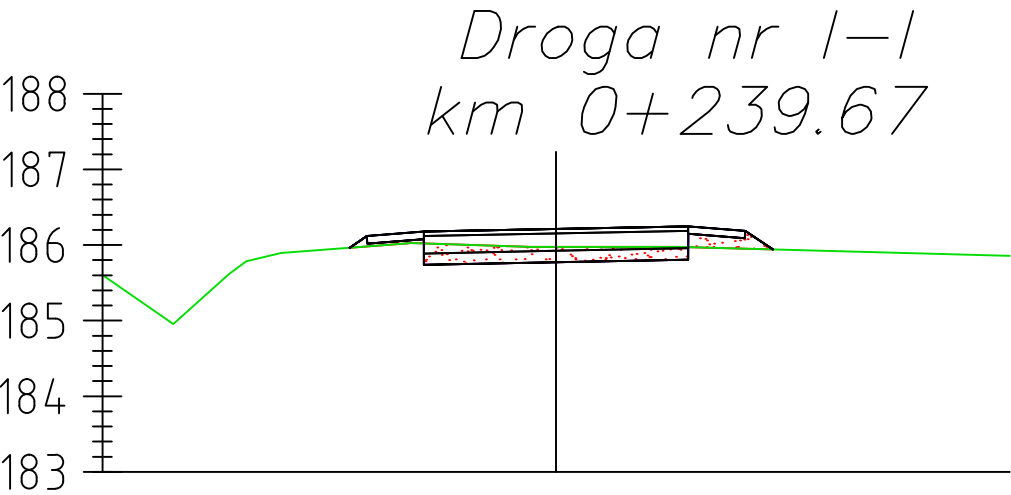

Odsunięcia od osi	-6.00	-2.73	-2.50	-1.75	0.00	1.75	2.50	2.87	6.00
Rzędne drogi		185.96	186.12	186.18	186.21	186.25	186.19	185.94	
Rzędne terenu	185.60	185.96	185.98	186.02	185.97	185.97	185.95	185.94	185.86
Różnica rzędnych		0.00	+0.14	+0.16	+0.24	+0.28	+0.24	0.00	

W=0.63 m2
N=0.30 m2

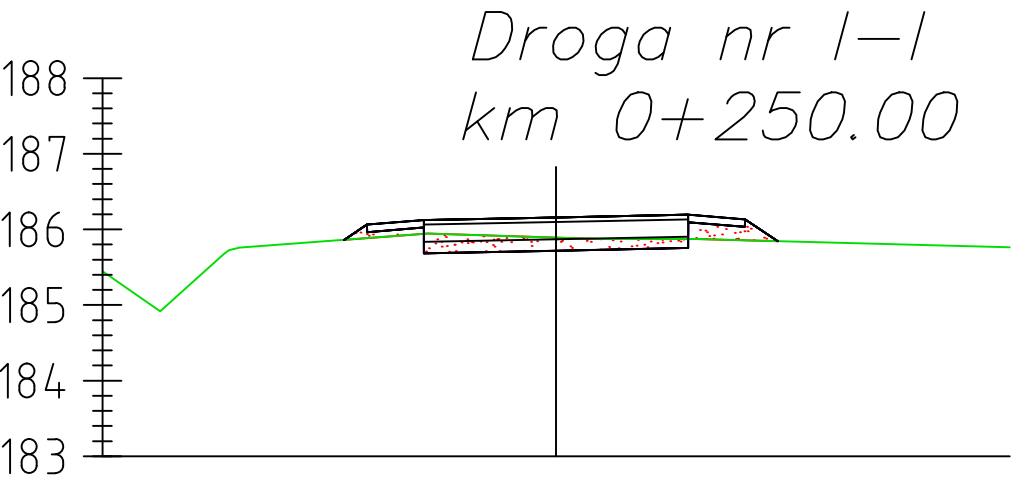

Odsunięcia od osi	-6.00	-2.80	-2.50	-1.75	0.00	1.75	2.50	2.93	6.00
Rzędne drogi		185.86	186.06	186.12	186.16	186.19	186.13	185.84	
Rzędne terenu	185.45	185.86	185.89	185.94	185.89	185.87	185.86	185.84	185.76
Różnica rzędnych		0.00	+0.18	+0.18	+0.27	+0.32	+0.28	0.00	

NADZÓR BUDOWLANY, KOSZTORYSOWANIE inż Turcza Tadeusz 49 -300 Brzeg, ul. Słowiańska 2/6, tel. 604 959 978				
Projekt Zagospodarowania Terenu				
TEMAT: PROJEKT WYKONAWCZY Budowy dróg dojazdowych do gruntów rolnych w Starowicach Dolnych na dz. nr 3, 27, 32, 39, 419, 420, 421, 422, 423, 424, 425, 426, 427, 428, 429/1, 324, 435, 462 i 478 obręb 0066 - Starowice Dolne	TREŚĆ RYSUNKU: Przekroje poprzeczne skala 1 : 25/250			
ADRES: Starowice Dolne	PROJEKTANT: inż. T.Turcza upraw. bud. nr ewid. WZDP 10/741/16/66			
INWESTOR: Gmina Grodków 49-200 Grodków, ul. Warszawska 29	SPRAWDZAJĄCY: mgr inż. T. Jaśkiewicz upraw. bud. nr ewid. OPL/0810/PWOD/12			
BRANŻA: drogi	NR UNOWY:	DATA: 09. 2015 r.	NR RYS. ZD.4.10	