



W=0.02 m2
N=0.70 m2

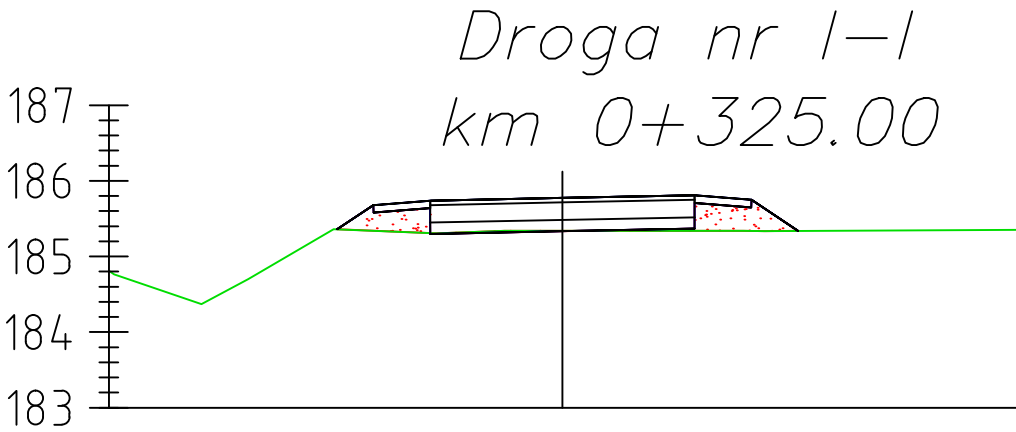

Odsunięcia od osi	-6.00	-2.98	-2.50	-1.75	0.00	1.75	2.50	3.12	6.00
Rzędne drogi		185.36	185.68	185.74	185.77	185.81	185.75	185.34	
Rzędne terenu	184.81	185.36	185.34	185.31	185.34	185.34	185.34	185.34	185.35
Różnica rzędnych		0.00	+0.34	+0.43	+0.43	+0.47	+0.41	0.00	

W=0.06 m2
N=0.70 m2

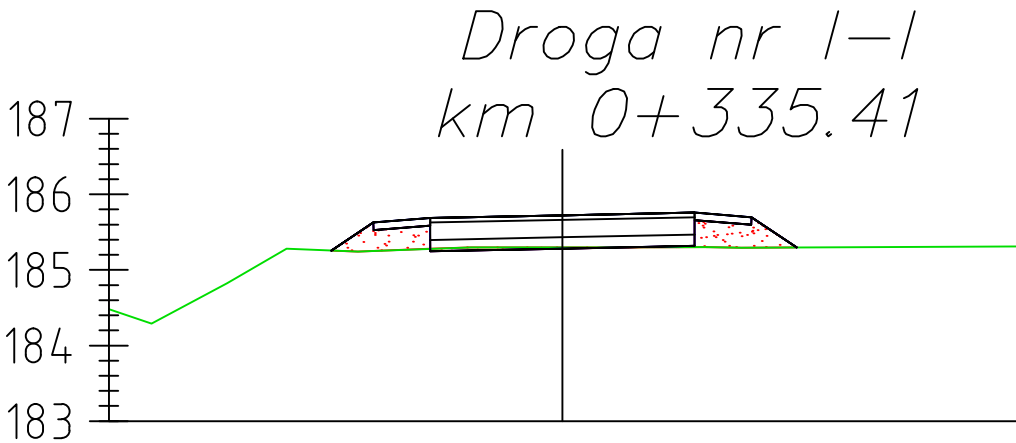

Odsunięcia od osi	-6.00	-3.06	-2.50	-1.75	0.00	1.75	2.50	3.10	6.00
Rzędne drogi		185.26	185.63	185.69	185.72	185.76	185.70	185.30	
Rzędne terenu	184.48	185.26	185.25	185.28	185.30	185.30	185.29	185.30	185.31
Różnica rzędnych		0.00	+0.38	+0.41	+0.42	+0.46	+0.40	0.00	

NADZÓR BUDOWLANY, KOSZTORYSOWANIE inż Turcza Tadeusz 49 -300 Brzeg, ul. Słowiańska 2/6, tel. 604 959 978				
Projekt Zagospodarowania Terenu				
TEMAT: PROJEKT WYKONAWCZY Budowy dróg dojazdowych do gruntów rolnych w Starowicach Dolnych na dz. nr 3, 27, 32, 39, 419, 420, 421, 422, 423, 424, 425, 426, 427, 428, 429/1, 324, 435, 462 i 478 obręb 0066 - Starowice Dolne	TREŚĆ RYSUNKU: Przekroje poprzeczne skala 1 : 25/250			
PROJEKTANT: inż. T.Turcza upraw. bud. nr ewid. WZDP 10/741/16/66	SPRAWDZAJĄCY: mgr inż. T. Jaśkiewicz upraw. bud. nr ewid. OPL/0810/PWOD/12			
ADRES: Starowice Dolne	INWESTOR: Gmina Grodków 49-200 Grodków, ul. Warszawska 29			
BRANŻA: drogi	NR UMOWY:	DATA: 09. 2015 r.	NR RYS. ZD.4.12	