



W=0.35 m2
N=0.44 m2

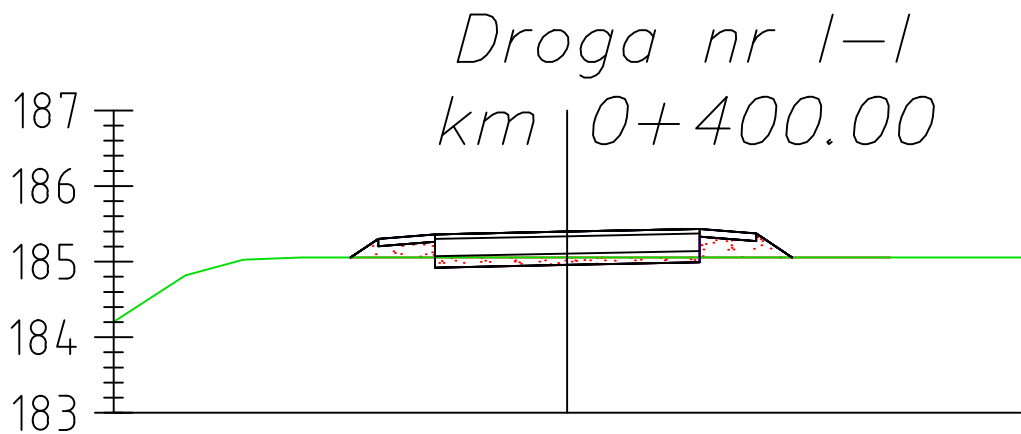

Odsunięcia od osi	-6.00	-2.87	-2.50	-1.75	0.00	1.75	2.50	2.97	6.00
Rzędne drogi		185.06	185.30	185.36	185.40	185.43	185.37	185.06	
Rzędne terenu	184.21	185.06	185.06	185.05	185.05	185.06	185.06	185.06	185.06
Różnica rzędnych		0.00	+0.25	+0.31	+0.34	+0.38	+0.32	0.00	

W=0.41 m2
N=0.40 m2

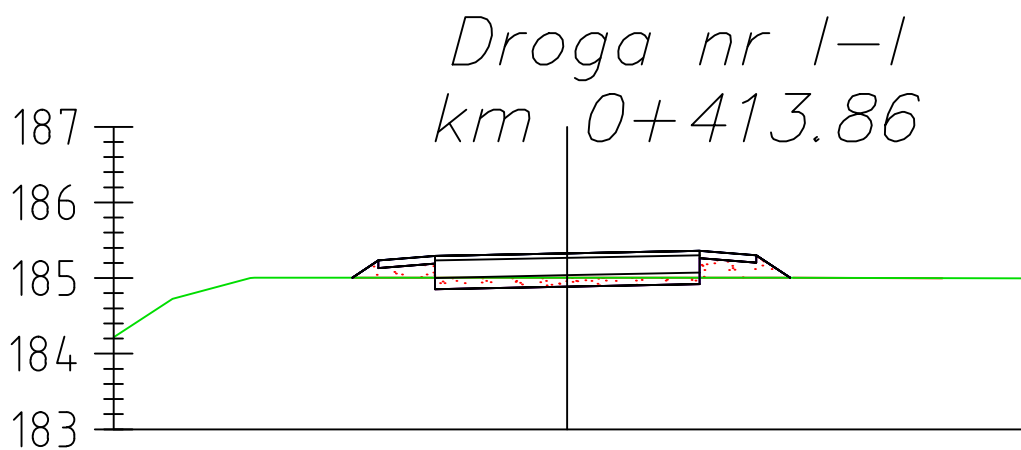

Odsunięcia od osi	-6.00	-2.84	-2.50	-1.75	0.00	1.75	2.50	2.95	6.00
Rzędne drogi		185.00	185.23	185.29	185.33	185.36	185.30	185.00	
Rzędne terenu	184.22	185.00	185.00	185.00	185.00	185.00	185.00	185.00	184.99
Różnica rzędnych		0.00	+0.23	+0.29	+0.32	+0.36	+0.30	0.00	

NADZÓR BUDOWLANY, KOSZTORYSOWANIE inż Turcza Tadeusz 49 -300 Brzeg, ul. Słowiańska 2/6, tel. 604 959 978				
Projekt Zagospodarowania Terenu				
TEMAT: PROJEKT WYKONAWCZY Budowy dróg dojazdowych do gruntów rolnych w Starowicach Dolnych na dz. nr 3, 27, 32, 39, 419, 420, 421, 422, 423, 424, 425, 426, 427, 428, 429/1, 324, 435, 462 i 478 obręb 0066 - Starowice Dolne	TREŚĆ RYSUNKU: Przekroje poprzeczne skala 1: 25/250			
ADRES: Starowice Dolne	PROJEKTANT: inż. T.Turcza upraw. bud. nr ewid. WZDP 10/741/16/66	SPRAWDZAJĄCY: mgr inż. T. Jaśkiewicz upraw. bud. nr ewid. OPL/0810/PWOD/12		
INWESTOR: Gmina Grodków 49-200 Grodków, ul. Warszawska 29	BRANŻA: drogi	NR UMOWY:	DATA: 09. 2015 r.	NR RYS. ZD.4.14