



W=0.23 m2  
N=0.56 m2

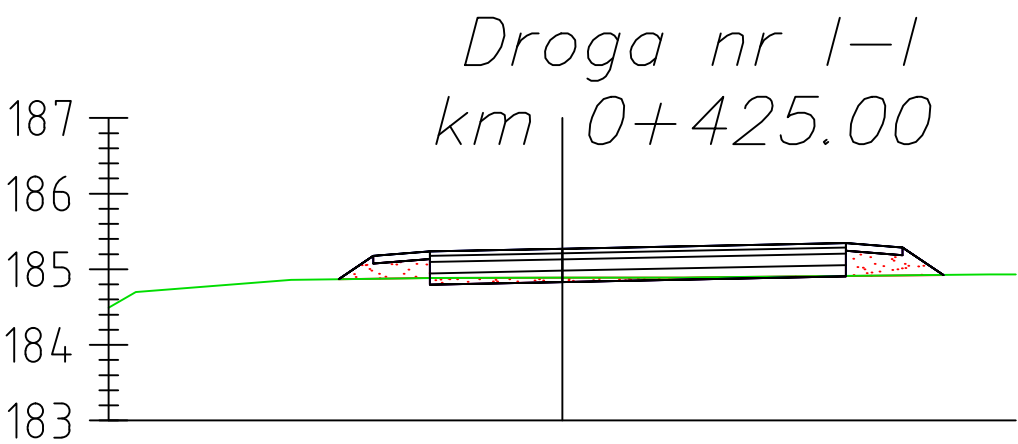

Odsunięcia od osi	-6.00		-2.96	-2.50	-1.75	0.00		3.75	4.50	5.04	6.00
Rzędne drogi			184.87	185.18	185.24	185.27		185.35	185.29	184.92	
Rzędne terenu	184.49		184.87	184.88	184.88	184.89		184.91	184.92	184.92	184.93
Różnica rzędnych			0.00	+0.30	+0.35	+0.38		+0.43	+0.37	0.00	

W=0.00 m2  
N=1.13 m2

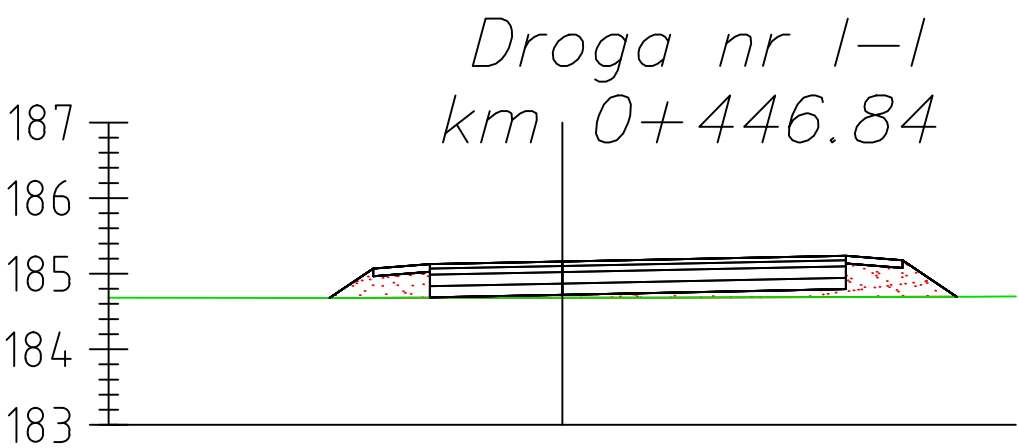

Odsunięcia od osi	-6.00		-3.08	-2.50	-1.75	0.00		3.75	4.50	5.22	6.00
Rzędne drogi			184.68	185.07	185.13	185.16		185.24	185.18	184.70	
Rzędne terenu	184.68		184.68	184.68	184.68	184.68		184.69	184.69	184.70	184.70
Różnica rzędnych			0.00	+0.39	+0.44	+0.48		+0.54	+0.48	0.00	

NADZÓR BUDOWLANY, KOSZTORYSOWANIE inż Turcza Tadeusz 49 -300 Brzeg, ul. Słowiańska 2/6, tel. 604 959 978				
Projekt Zagospodarowania Terenu				
TEMAT: PROJEKT WYKONAWCZY Budowy dróg dojazdowych do gruntów rolnych w Starowicach Dolnych na dz. nr 3, 27, 32, 39, 419, 420, 421, 422, 423, 424, 425, 426, 427, 428, 429/1, 324, 435, 462 i 478 obręb 0066 - Starowice Dolne	TREŚĆ RYSUNKU:  Przekroje poprzeczne skala 1 : 25/250			
ADRES: Starowice Dolne	PROJEKTANT: inż. T.Turcza upraw. bud. nr ewid. WZDP 10/741/16/66			
INWESTOR: Gmina Grodków 49-200 Grodków, ul. Warszawska 29	BRANŻA: drogi	NR UMOWY:	DATA: 09. 2015 r.	NR RYS. ZD.4.16