



W=0.00 m²
N=0.89 m²

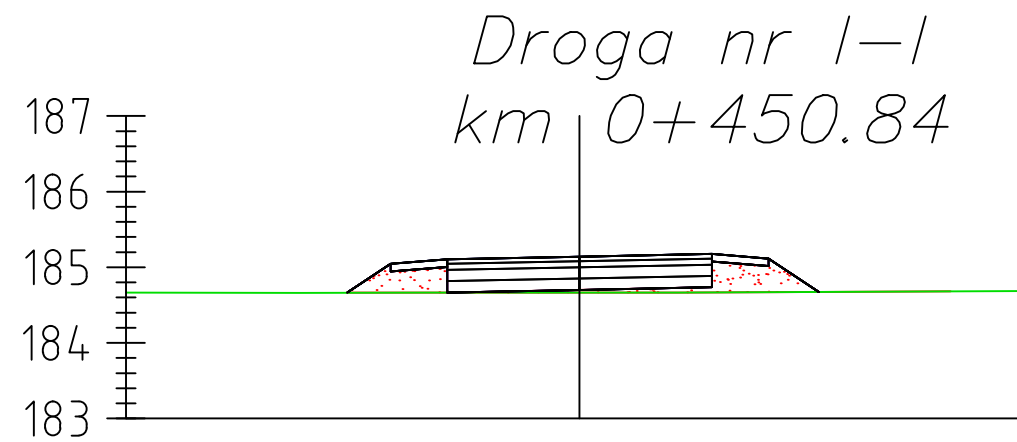

Odsunięcia od osi	-6.00	-3.07	-2.50	-1.75	0.00	1.75	2.50	3.16	6.00
Rzędne drogi		184.66	185.05	185.11	185.14	185.18	185.12	184.67	
Rzędne terenu	184.66	184.66	184.66	184.67	184.67	184.67	184.67	184.67	184.68
Różnica rzędnych		0.00	+0.38	+0.44	+0.47	+0.51	+0.44	0.00	

W=0.02 m²
N=0.74 m²

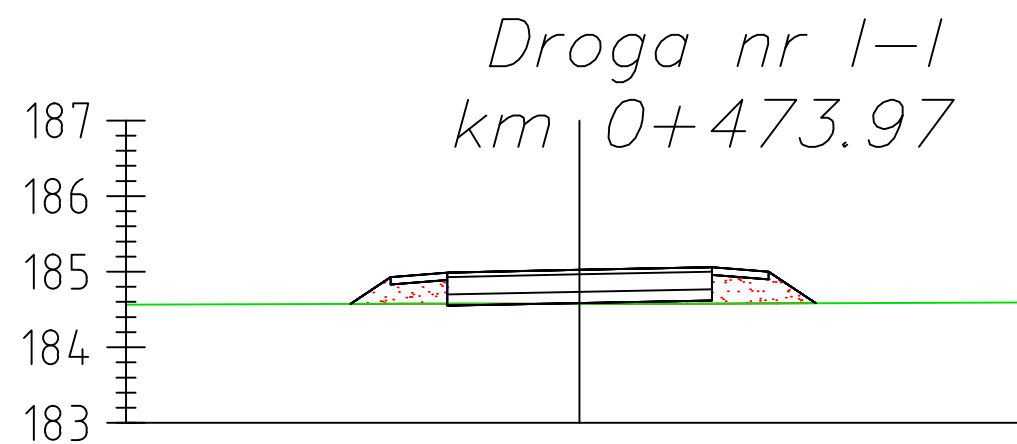

Odsunięcia od osi	-6.00	-3.03	-2.50	-1.75	0.00	1.75	2.50	3.12	6.00
Rzędne drogi		184.57	184.93	184.99	185.02	185.06	185.00	184.58	
Rzędne terenu	184.57	184.57	184.58	184.58	184.58	184.58	184.58	184.58	184.59
Różnica rzędnych		0.00	+0.35	+0.41	+0.45	+0.48	+0.42	0.00	

NADZÓR BUDOWLANY, KOSZTORYSOWANIE inż Turcza Tadeusz 49 -300 Brzeg, ul. Słowiańska 2/6, tel. 604 959 978				
Projekt Zagospodarowania Terenu				
TEMAT:	PROJEKT WYKONAWCZY Budowy dróg dojazdowych do gruntów rolnych w Starowicach Dolnych na dz. nr 3, 27, 32, 39, 419, 420, 421, 422, 423, 424, 425, 426, 427, 428, 429/1, 324, 435, 462 i 478 obręb 0066 - Starowice Dolne			TREŚĆ RYSUNKU: Przekroje poprzeczne skala 1: 25/250
PROJEKTANT:	inż. T.Turcza upraw. bud. nr ewid. WZDP 10/741/16/66			SPRAWDZAJĄCY: mgr inż. T. Jaśkiewicz upraw. bud. nr ewid. OPL/0810/PWOD/12
ADRES:	Starowice Dolne			
INWESTOR:	Gmina Grodków 49-200 Grodków, ul. Warszawska 29	BRANŻA:	drogi	NR RYS. ZD.4.17
		NR UMOWY:		DATA: 09. 2015 r.