



W=0.02 m2  
N=0.74 m2

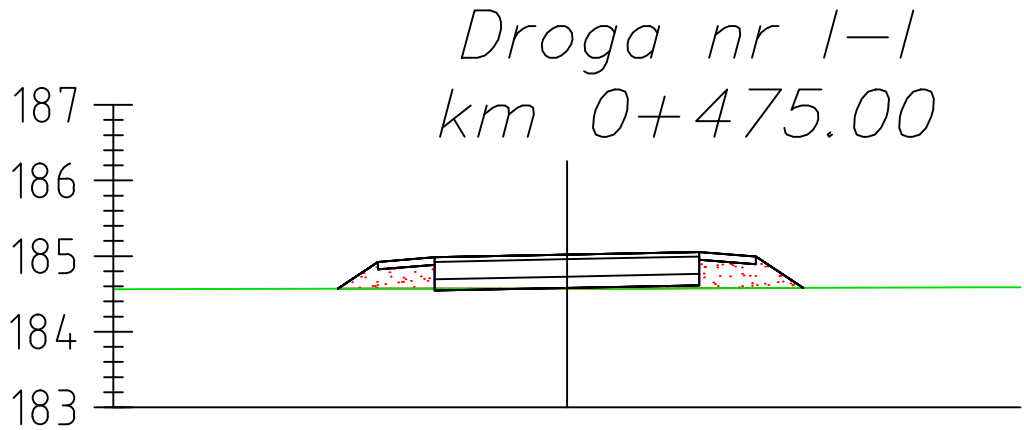

Odsunięcia od osi	-6.00	-3.03	-2.50	-1.75	0.00	1.75	2.50	3.12	6.00
Rzędne drogi		184.57	184.92	184.98	185.02	185.05	184.99	184.58	
Rzędne terenu	184.56	184.57	184.57	184.57	184.57	184.57	184.58	184.58	184.59
Różnica rzędnych		0.00	+0.35	+0.41	+0.45	+0.48	+0.42	0.00	

W=0.08 m2  
N=0.63 m2

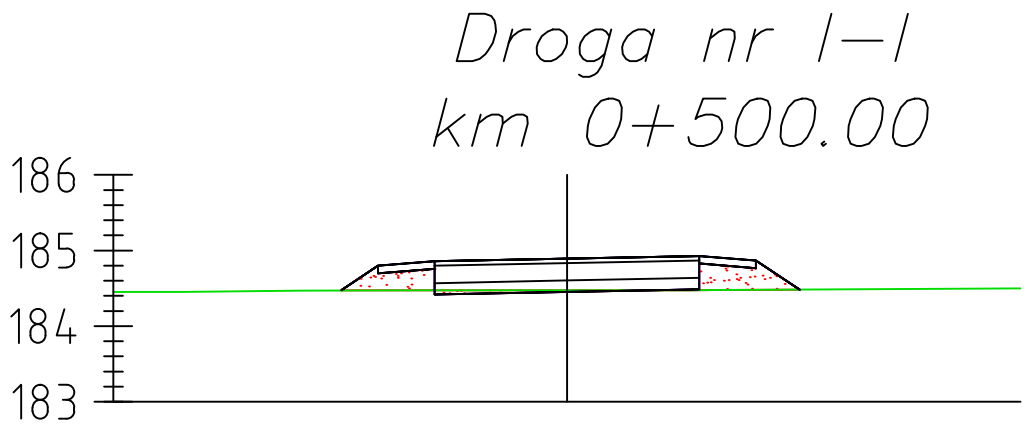

Odsunięcia od osi	-6.00	-2.99	-2.50	-1.75	0.00	1.75	2.50	3.08	6.00
Rzędne drogi		184.47	184.80	184.86	184.89	184.93	184.87	184.48	
Rzędne terenu	184.45	184.47	184.47	184.47	184.48	184.48	184.48	184.48	184.50
Różnica rzędnych		0.00	+0.32	+0.38	+0.42	+0.45	+0.39	0.00	

NADZÓR BUDOWLANY, KOSZTORYSOWANIE inż Turcza Tadeusz 49 -300 Brzeg, ul. Słowiańska 2/6, tel. 604 959 978				
Projekt Zagospodarowania Terenu				
TEMAT: PROJEKT WYKONAWCZY Budowy dróg dojazdowych do gruntów rolnych w Starowicach Dolnych na dz. nr 3, 27, 32, 39, 419, 420, 421, 422, 423, 424, 425, 426, 427, 428, 429/1, 324, 435, 462 i 478 obręb 0066 - Starowice Dolne	TREŚĆ RYSUNKU:  Przekroje poprzeczne skala 1: 25/250			
PROJEKTANT: inż. T.Turcza upraw. bud. nr ewid. WZDP 10/741/16/66	SPRAWDZAJĄCY: mgr inż. T. Jaśkiewicz upraw. bud. nr ewid. OPL/0810/PWOD/12			
ADRES: Starowice Dolne	BRANŻA: drogi	NR UMOWY:	DATA: 09. 2015 r.	NR RYS. ZD.4.18
INWESTOR: Gmina Grodków 49-200 Grodków, ul. Warszawska 29				