


Droga nr 1-1  
km 0+550.00


W=1.21 m<sup>2</sup>  
N=0.06 m<sup>2</sup>

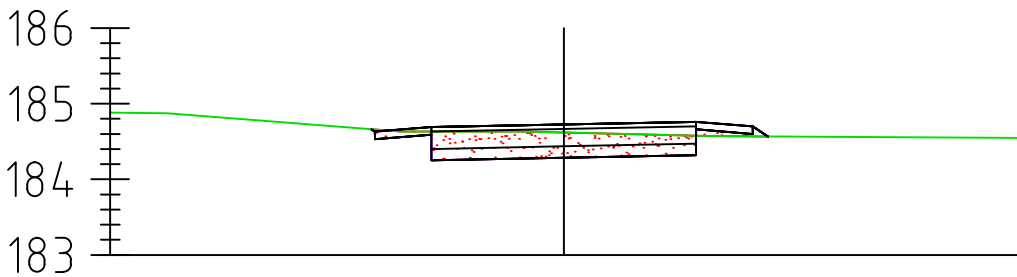

Odsunięcia od osi	-6.00	-2.55	-2.50	-1.75	0.00	1.75	2.50	2.70	6.00
Rzędne drogi		184.66	184.63	184.69	184.73	184.76	184.70	184.57	
Rzędne terenu	184.88	184.66	184.66	184.63	184.62	184.58	184.57	184.57	184.55
Różnica rzędnych		0.00	-0.03	+0.06	+0.11	+0.19	+0.13	0.00	

Droga nr 1-1  
km 0+575.00

W=1.46 m<sup>2</sup>  
N=0.01 m<sup>2</sup>

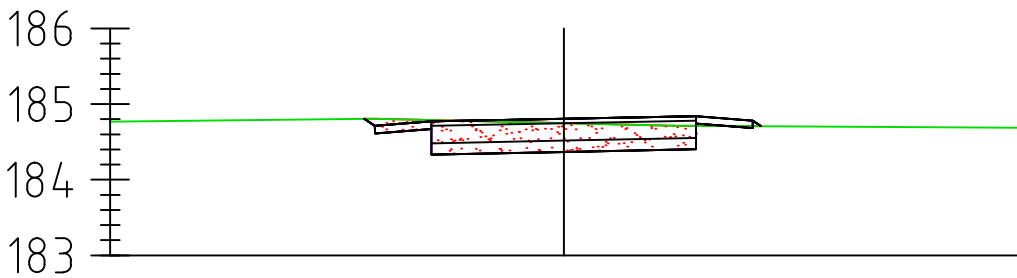

Odsunięcia od osi	-6.00	-2.64	-2.50	-1.75	0.00	1.75	2.50	2.61	6.00
Rzędne drogi		184.80	184.71	184.77	184.81	184.84	184.78	184.71	
Rzędne terenu	184.77	184.80	184.81	184.79	184.75	184.71	184.71	184.71	184.69
Różnica rzędnych		0.00	-0.10	-0.02	+0.06	+0.13	+0.07	0.00	

NADZÓR BUDOWLANY, KOSZTORYSOWANIE inż Turcza Tadeusz 49 -300 Brzeg, ul. Słowiańska 2/6, tel. 604 959 978				
Projekt Zagospodarowania Terenu				
TEMAT: PROJEKT WYKONAWCZY Budowy dróg dojazdowych do gruntów rolnych w Starowicach Dolnych na dz. nr 3, 27, 32, 39, 419, 420, 421, 422, 423, 424, 425, 426, 427, 428, 429/1, 324, 435, 462 i 478 obręb 0066 - Starowice Dolne	TREŚĆ RYSUNKU:  Przekroje poprzeczne skala 1 : 25/250			
ADRES: Starowice Dolne	PROJEKTANT: inż. T.Turcza upraw. bud. nr ewid. WZDP 10/741/16/66	SPRAWDZAJĄCY: mgr inż. T. Jaśkiewicz upraw. bud. nr ewid. OPL/0810/PWOD/12		
INWESTOR: Gmina Grodków 49-200 Grodków, ul. Warszawska 29	BRANŻA: drogi	NR UMOWY:	DATA: 09. 2015 r.	NR RYS. ZD.4.20