


Droga nr 1-1  
km 0+579.85


W=1.41 m<sup>2</sup>  
N=0.01 m<sup>2</sup>

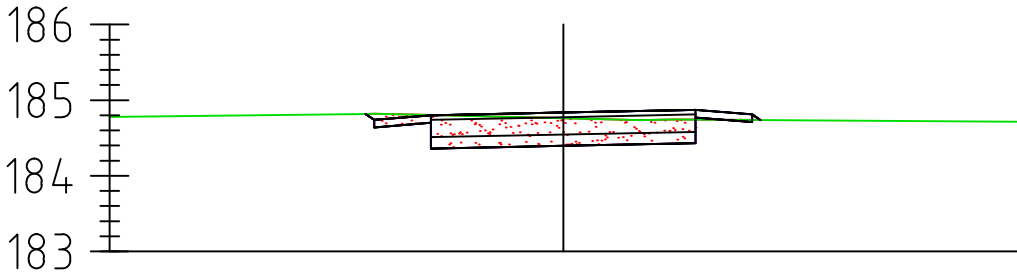

Odsunięcia od osi	-6.00	-2.62	-2.50	-1.75	0.00	1.75	2.50	2.61	6.00
Rzędne drogi		184.82	184.74	184.80	184.84	184.87	184.81	184.74	
Rzędne terenu	184.78	184.82	184.82	184.80	184.76	184.74	184.74	184.74	184.72
Różnica rzędnych		0.00	-0.08	0.00	+0.07	+0.13	+0.07	0.00	

Droga nr 1-1  
km 0+600.00

W=1.26 m<sup>2</sup>  
N=0.01 m<sup>2</sup>

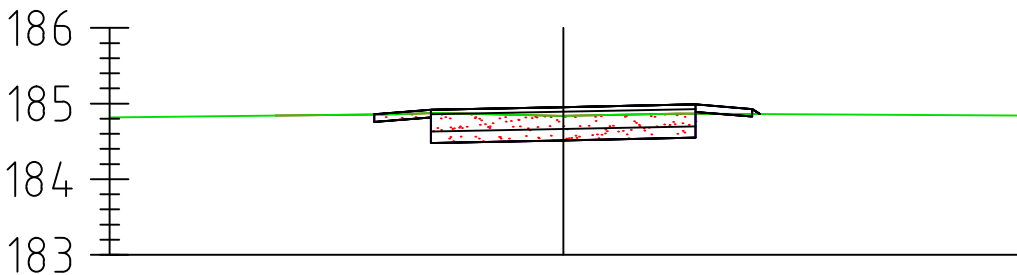

Odsunięcia od osi	-6.00	-2.50	-1.75	0.00	1.75	2.50	2.60	6.00
Rzędne drogi		184.86	184.92	184.95	184.99	184.93	184.86	
Rzędne terenu	184.82	184.86	184.87	184.84	184.87	184.86	184.86	184.84
Różnica rzędnych		0.00	+0.05	+0.12	+0.12	+0.07	0.00	

NADZÓR BUDOWLANY, KOSZTORYSOWANIE inż Turcza Tadeusz 49 -300 Brzeg, ul. Słowiańska 2/6, tel. 604 959 978				
Projekt Zagospodarowania Terenu				
TEMAT: PROJEKT WYKONAWCZY Budowy dróg dojazdowych do gruntów rolnych w Starowicach Dolnych na dz. nr 3, 27, 32, 39, 419, 420, 421, 422, 423, 424, 425, 426, 427, 428, 429/1, 324, 435, 462 i 478 obręb 0066 - Starowice Dolne	TREŚĆ RYSUNKU:  Przekroje poprzeczne skala 1: 25/250			
ADRES: Starowice Dolne	PROJEKTANT: inż. T.Turcza upraw. bud. nr ewid. WZDP 10/741/16/66	SPRAWDZAJĄCY: mgr inż. T. Jaśkiewicz upraw. bud. nr ewid. OPL/0810/PWOD/12		
INWESTOR: Gmina Grodków 49-200 Grodków, ul. Warszawska 29	BRANŻA: drogi	NR UMOWY:	DATA: 09. 2015 r.	NR RYS. ZD.4.21