



W=1.17 m²
N=0.01 m²

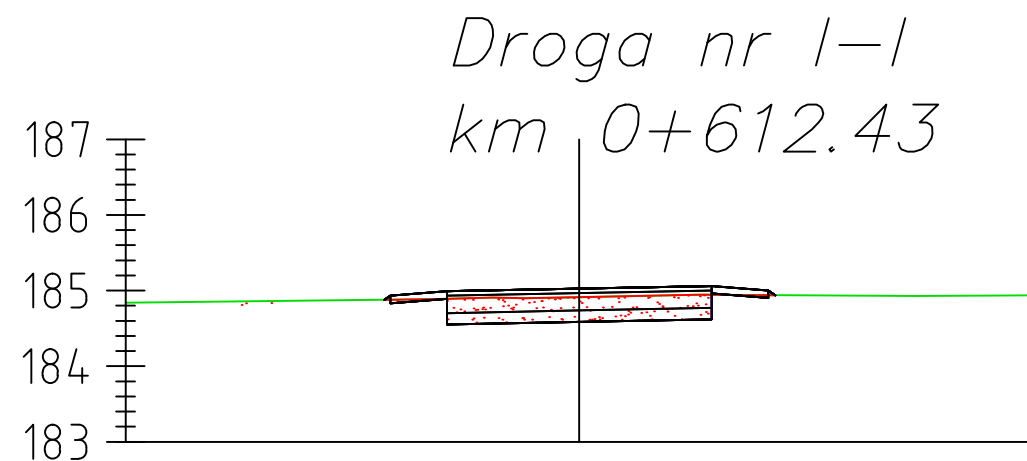

Odsunięcia od osi	-6.00	-2.58	-2.50	-1.75	0.00	1.75	2.50	2.59	6.00
Rzędne drogi		184.88	184.93	184.99	185.03	185.06	185.00	184.94	
Rzędne terenu	184.84	184.88	184.88	184.89	184.91	184.94	184.94	184.94	184.94
Różnica rzędnych		0.00	+0.05	+0.10	+0.11	+0.12	+0.06	0.00	

W=1.83 m²
N=0.01 m²

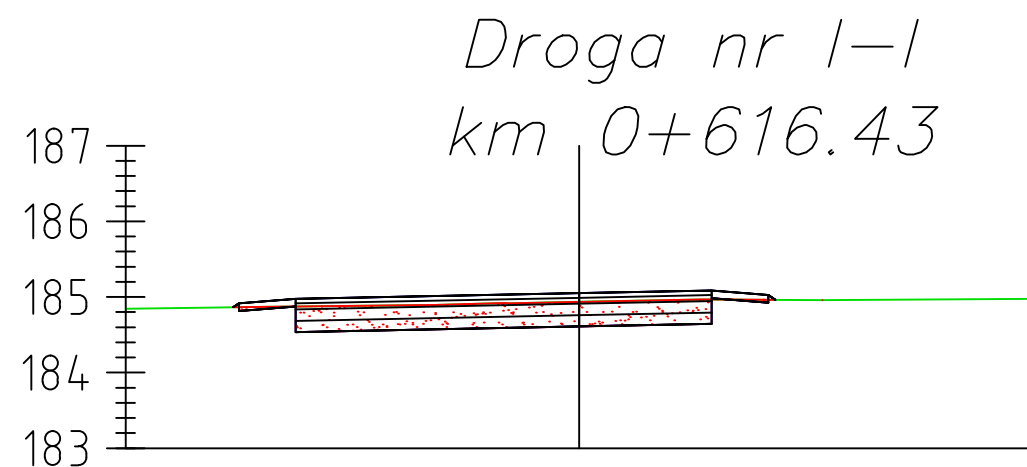

Odsunięcia od osi	-6.00	-4.58	-4.50	-3.75	0.00	1.75	2.50	2.59	6.00
Rzędne drogi		184.86	184.91	184.97	185.05	185.08	185.02	184.96	
Rzędne terenu	184.85	184.86	184.86	184.87	184.94	184.97	184.96	184.96	184.98
Różnica rzędnych		0.00	+0.05	+0.10	+0.11	+0.12	+0.06	0.00	

NADZÓR BUDOWLANY, KOSZTORYSOWANIE inż Turcza Tadeusz 49 -300 Brzeg, ul. Słowiańska 2/6, tel. 604 959 978				
Projekt Zagospodarowania Terenu				
TEMAT:	PROJEKT WYKONAWCZY Budowy dróg dojazdowych do gruntów rolnych w Starowicach Dolnych na dz. nr 3, 27, 32, 39, 419, 420, 421, 422, 423, 424, 425, 426, 427, 428, 429/1, 324, 435, 462 i 478 obręb 0066 - Starowice Dolne			TREŚĆ RYSUNKU: Przekroje poprzeczne skala 1: 25/250
ADRES:	Starowice Dolne			PROJEKTANT: inż. T.Turcza upraw. bud. nr ewid. WZDP 10/741/16/66
INWESTOR:	Gmina Grodków 49-200 Grodków, ul. Warszawska 29			SPRAWDZAJĄCY: mgr inż. T. Jaśkiewicz upraw. bud. nr ewid. OPL/0810/PWOD/12
BRANŻA:	drogi	NR UMOWY:	DATA:	NR RYS.
			09. 2015 r.	ZD.4.22