



W=1.94 m2
N=0.03 m2

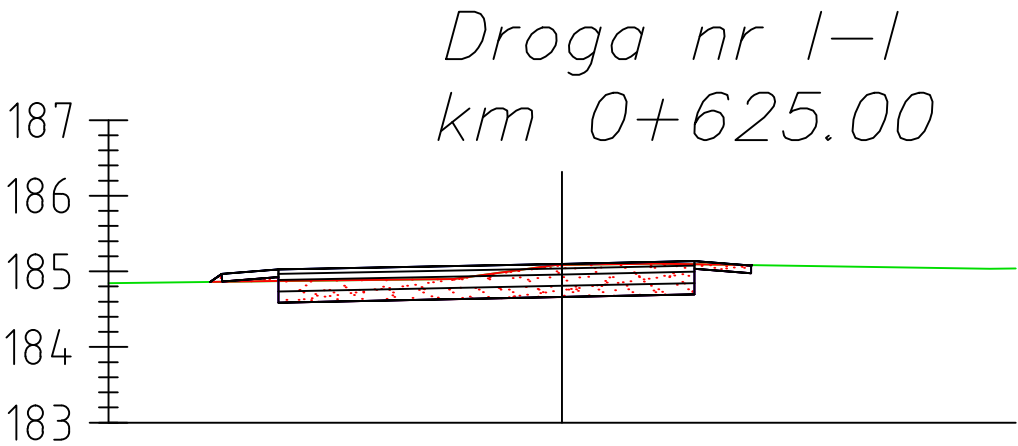

Odsunięcia od osi	-6.00	-4.66	-4.50	-3.75	0.00	1.75	2.50	2.51	6.00
Rzędne drogi		184.86	184.97	185.02	185.10	185.14	185.07	185.08	
Rzędne terenu	184.85	184.86	184.86	184.87	185.09	185.09	185.08	185.08	185.04
Różnica rzędnych		0.00	+0.10	+0.15	+0.01	+0.04	-0.01	0.00	

W=1.98 m2
N=0.00 m2

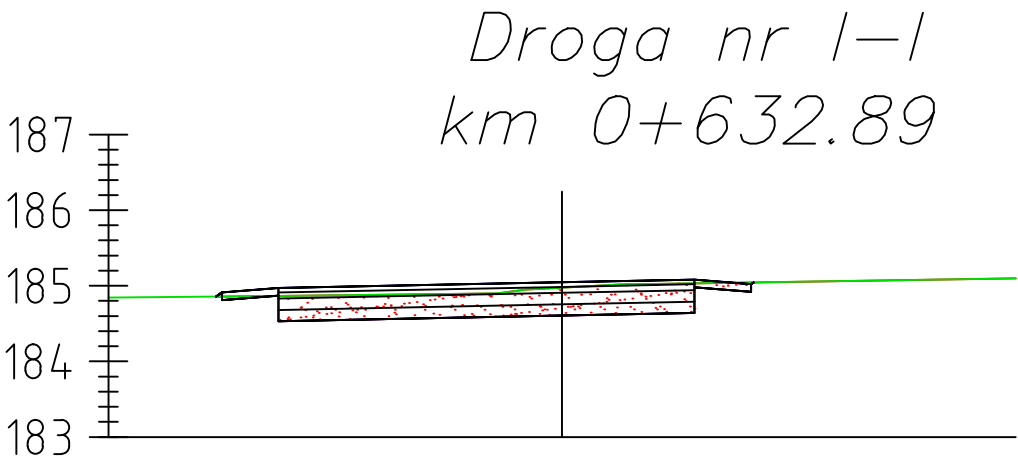

Odsunięcia od osi	-6.00	-4.58	-4.50	-3.75	0.00	1.75	2.50	2.53	6.00
Rzędne drogi		184.86	184.91	184.97	185.05	185.08	185.02	185.04	
Rzędne terenu	184.85	184.86	184.86	184.87	184.98	185.03	185.04	185.04	185.10
Różnica rzędnych		0.00	+0.05	+0.11	+0.07	+0.05	-0.02	0.00	

NADZÓR BUDOWLANY, KOSZTORYSOWANIE inż Turcza Tadeusz 49 -300 Brzeg, ul. Słowiańska 2/6, tel. 604 959 978				
Projekt Zagospodarowania Terenu				
TEMAT: PROJEKT WYKONAWCZY Budowy dróg dojazdowych do gruntów rolnych w Starowicach Dolnych na dz. nr 3, 27, 32, 39, 419, 420, 421, 422, 423, 424, 425, 426, 427, 428, 429/1, 324, 435, 462 i 478 obręb 0066 - Starowice Dolne	TREŚĆ RYSUNKU: Przekroje poprzeczne skala 1 : 25/250			
ADRES: Starowice Dolne	PROJEKTANT: inż. T.Turcza upraw. bud. nr ewid. WZDP 10/741/16/66	SPRAWDZAJĄCY: mgr inż. T. Jaśkiewicz upraw. bud. nr ewid. OPL/0810/PWOD/12		
INWESTOR: Gmina Grodków 49-200 Grodków, ul. Warszawska 29	BRANŻA: drogi	NR UMOWY:	DATA: 09. 2015 r.	NR RYS. ZD.4.23