


Droga nr II-II  
km 0+002.50


W=0.80 m<sup>2</sup>  
N=0.23 m<sup>2</sup>

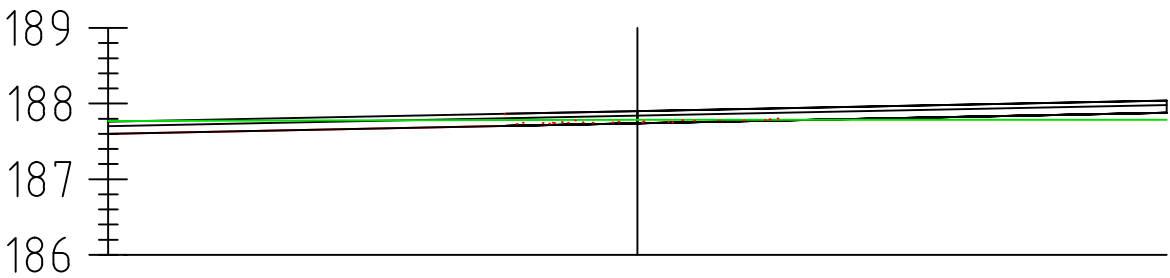

Odsunięcia od osi	-7.00	0.00	7.00
Rzędne drogi		187.78	
Rzędne terenu	187.77	187.90	187.80
Różnica rzędnych		-0.12	

Droga nr II-II  
km 0+050.00

W=0.03 m<sup>2</sup>  
N=0.36 m<sup>2</sup>

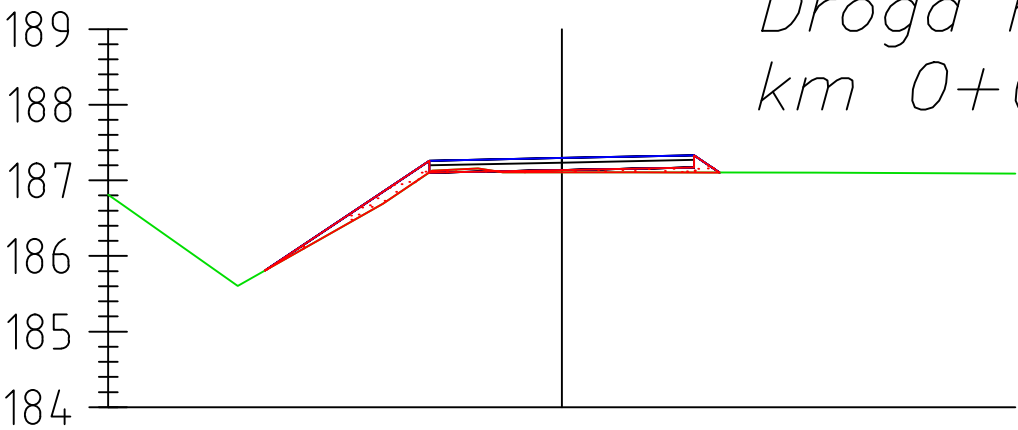

Odsunięcia od osi	-6.00	-3.93	-1.75	0.00	1.75	2.09	6.00
Rzędne drogi		185.81	187.26	187.30	187.33	187.10	
Rzędne terenu	186.81	185.81	187.11	187.11	187.11	187.10	187.09
Różnica rzędnych		0.00	+0.15	+0.19	+0.23	0.00	

NADZÓR BUDOWLANY, KOSZTORYSOWANIE inż Turcza Tadeusz 49 -300 Brzeg, ul. Słowiańska 2/6, tel. 604 959 978				
Projekt Zagospodarowania Terenu				
TEMAT:	PROJEKT WYKONAWCZY Budowy dróg dojazdowych do gruntów rolnych w Starowicach Dolnych na dz. nr 17, 18, 19, 33, 38, 40, 45, 409, 410, 417, 430 i 370 obręb 0066 - Starowice Dolne		TREŚĆ RYSUNKU:	
ADRES:	Starowice Dolne		Przekroje poprzeczne skala 1: 25/250	
INWESTOR:	Gmina Grodków 49-200 Grodków, ul. Warszawska 29		PROJEKTANT:	inż. T.Turcza upraw. bud. nr ewid. WZDP 10/741/16/66
BRANŻA:	drogi	NR UMOWY:	DATA:	NR RYS.
			09. 2015 r.	ZD.4.28