



W=0.09 m2
N=0.03 m2

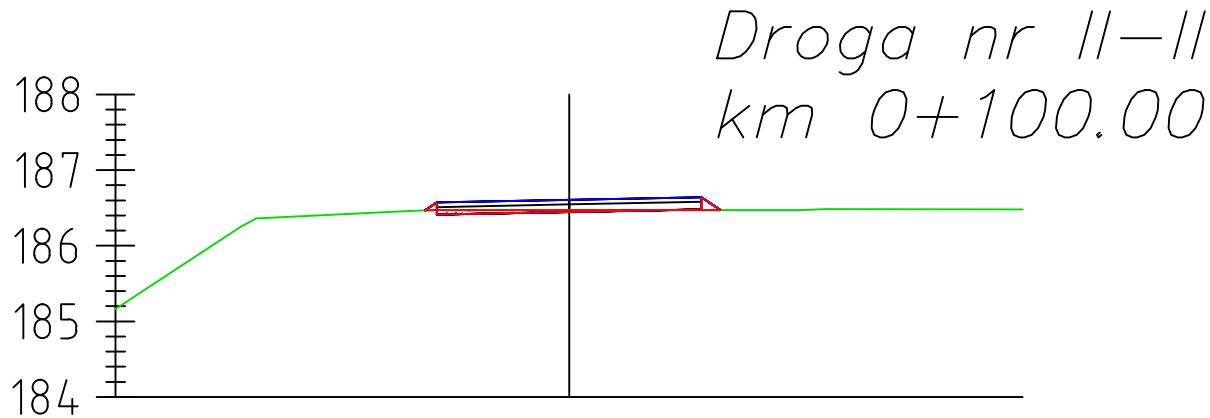

Odsunięcia od osi	-6.00	-1.91	-1.75	0.00	1.75	2.00	6.00
Rzędne drogi		186.47	186.57	186.61	186.64	186.47	
Rzędne terenu	185.16	186.47	186.47	186.47	186.47	186.47	186.48
Różnica rzędnych		0.00	+0.10	+0.14	+0.17	0.00	

W=0.19 m2
N=0.02 m2

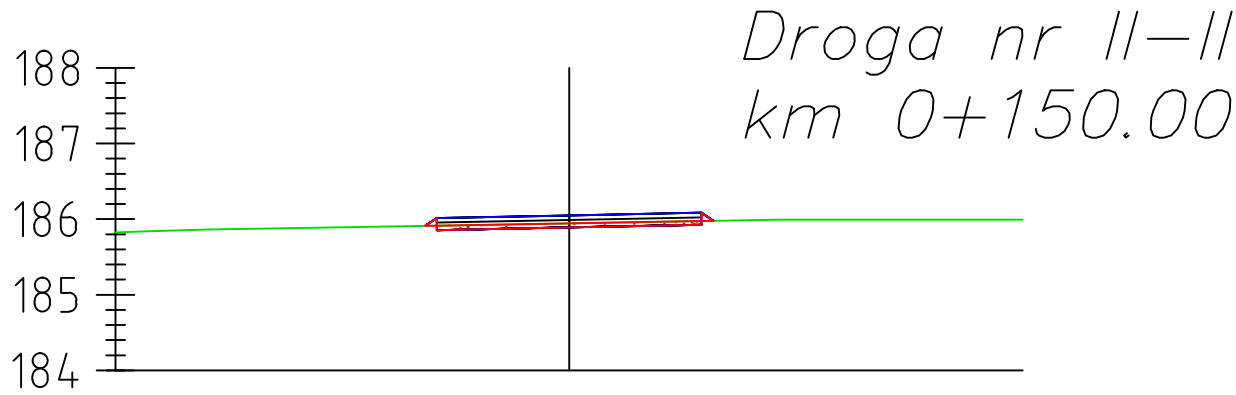

Odsunięcia od osi	-6.00	-1.90	-1.75	0.00	1.75	1.91	6.00
Rzędne drogi		185.91	186.02	186.05	186.09	185.98	
Rzędne terenu	185.82	185.91	185.91	185.94	185.97	185.98	185.99
Różnica rzędnych		0.00	+0.10	+0.11	+0.11	0.00	

NADZÓR BUDOWLANY, KOSZTORYSOWANIE inż Turcza Tadeusz 49 -300 Brzeg, ul. Słowiańska 2/6, tel. 604 959 978					
Projekt Zagospodarowania Terenu					
TEMAT: PROJEKT WYKONAWCZY Budowy dróg dojazdowych do gruntów rolnych w Starowicach Dolnych na dz. nr 17, 18, 19, 33, 38, 40, 45, 409, 410, 417, 430 i 370 obręb 0066 - Starowice Dolne			TREŚĆ RYSUNKU: Przekroje poprzeczne skala 1: 25/250		
ADRES: Starowice Dolne			PROJEKTANT: inż. T.Turcza upraw. bud. nr ewid. WZDP 10/741/16/66		
INWESTOR: Gmina Grodków 49-200 Grodków, ul. Warszawska 29			SPRAWDZAJĄCY: mgr inż. T. Jaśkiewicz upraw. bud. nr ewid. OPL/0810/PWOD/12		
BRANŻA: drogi		NR UNOWNY:	DATA: 09. 2015 r.	NR RYS. ZD.4.29	