


Odsunięcia od osi	-6.00	-3.42	-2.50	-1.75	0.00	1.75	2.50	3.30	6.00
Rzędne drogi		187.61	188.22	188.28	188.32	188.35	188.29	187.76	
Rzędne terenu	187.52	187.61	187.64	187.67	187.77	187.77	187.77	187.76	187.77
Różnica rzędnych		0.00	+0.58	+0.62	+0.55	+0.59	+0.53	0.00	

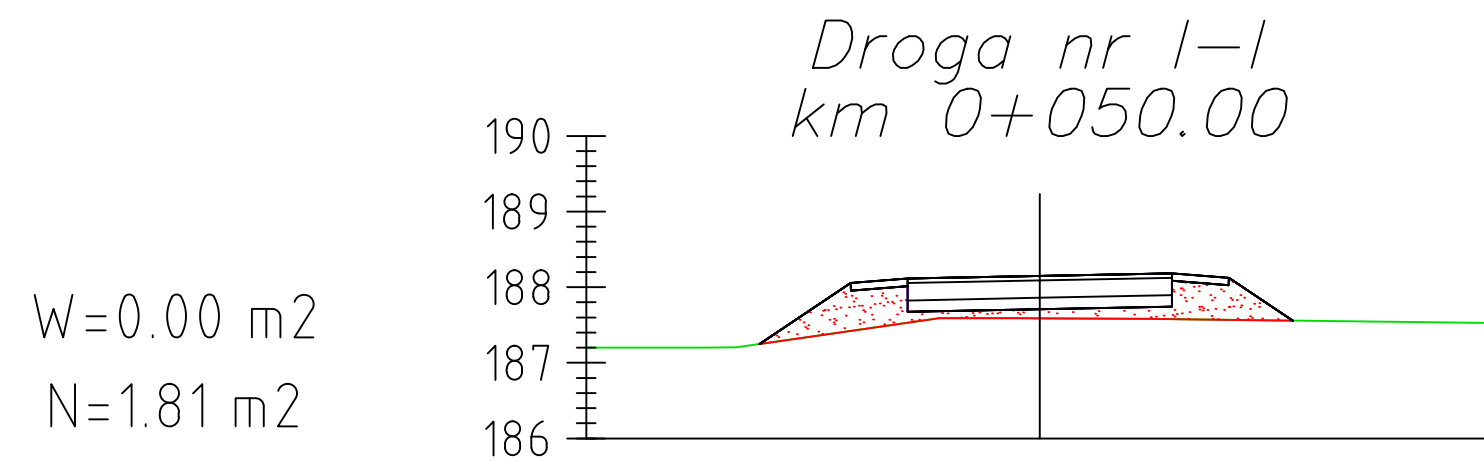

Odsunięcia od osi	-6.00	-3.71	-2.50	-1.75	0.00	1.75	2.50	3.35	6.00
Rzędne drogi		187.25	188.05	188.11	188.15	188.18	188.12	187.56	
Rzędne terenu	187.20	187.25	187.42	187.53	187.59	187.58	187.57	187.56	187.53
Różnica rzędnych		0.00	+0.63	+0.59	+0.56	+0.61	+0.56	0.00	

NADZÓR BUDOWLANY, KOSZTORYSOWANIE inż Turcza Tadeusz 49 -300 Brzeg, ul. Słowiańska 2/6, tel. 604 959 978				
Projekt Zagospodarowania Terenu				
TEMAT: PROJEKT WYKONAWCZY Budowy dróg dojazdowych do gruntów rolnych w Starowicach Dolnych na dz. nr 3, 27, 32, 39, 419, 420, 421, 422, 423, 424, 425, 426, 427, 428, 429/1, 324, 435, 462 i 478 obręb 0066 - Starowice Dolne	TREŚĆ RYSUNKU: Przekroje poprzeczne skala 1 : 25/250			
ADRES: Starowice Dolne	PROJEKTANT: inż. T.Turcza upraw. bud. nr ewid. WZDP 10/741/16/66	SPRAWDZAJĄCY: mgr inż. T. Jaśkiewicz upraw. bud. nr ewid. OPL/0810/PWOD/12		
INWESTOR: Gmina Grodków 49-200 Grodków, ul. Warszawska 29	BRANŻA: drogi	NR UMOWY:	DATA: 09. 2015 r.	NR RYS. ZD.4.3