



W=0.02 m2
N=0.04 m2

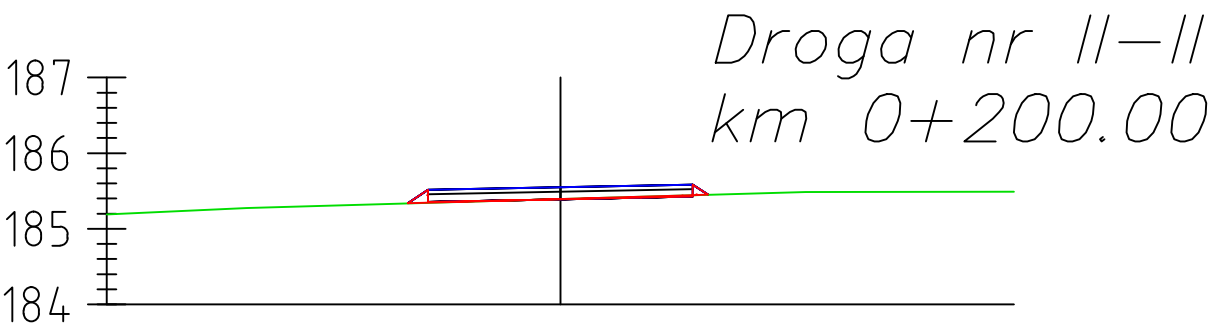

Odsunięcia od osi	-6.00	-2.02	-1.75	0.00	1.75	1.95	6.00
Rzędne drogi		185.34	185.52	185.55	185.59	185.45	
Rzędne terenu	185.19	185.34	185.34	185.39	185.44	185.45	185.49
Różnica rzędnych		0.00	+0.17	+0.16	+0.14	0.00	

W=0.79 m2
N=0.00 m2

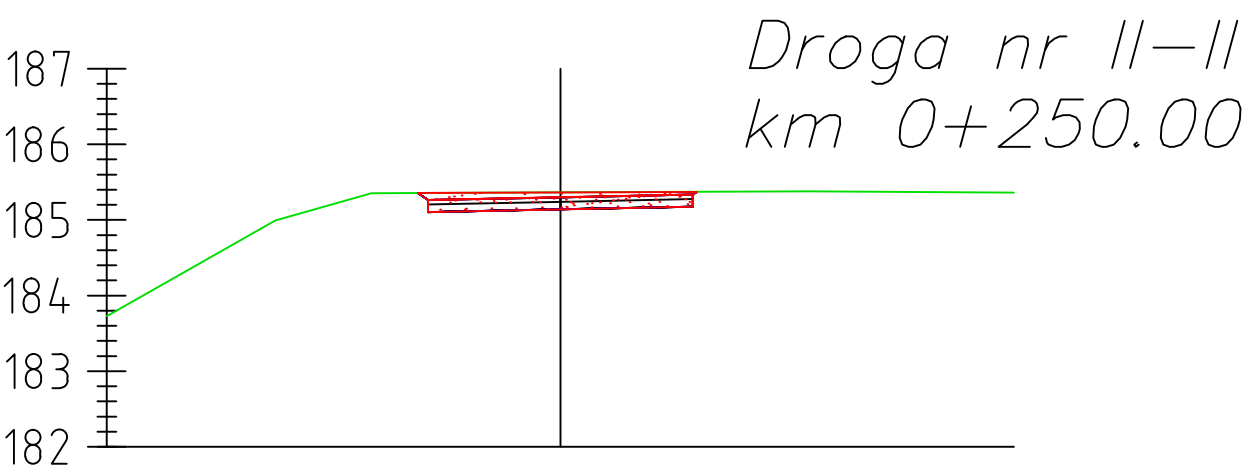

Odsunięcia od osi	-6.00	-1.89	-1.75	0.00	1.75	1.80	6.00
Rzędne drogi		185.36	185.26	185.30	185.34	185.37	
Rzędne terenu	183.73	185.36	185.36	185.36	185.37	185.37	185.36
Różnica rzędnych		0.00	-0.09	-0.06	-0.04	0.00	

NADZÓR BUDOWLANY, KOSZTORYSOWANIE inż Turcza Tadeusz 49 -300 Brzeg, ul. Słowiańska 2/6, tel. 604 959 978				
Projekt Zagospodarowania Terenu				
TEMAT:	PROJEKT WYKONAWCZY Budowy dróg dojazdowych do gruntów rolnych w Starowicach Dolnych na dz. nr 17, 18, 19, 33, 38, 40, 45, 409, 410, 417, 430 i 370 obręb 0066 - Starowice Dolne			TREŚĆ RYSUNKU: Przekroje poprzeczne skala 1: 25/250
ADRES:	Starowice Dolne			PROJEKTANT: inż. T.Turcza upraw. bud. nr ewid. WZDP 10/741/16/66
INWESTOR:	Gmina Grodków 49-200 Grodków, ul. Warszawska 29			SPRAWDZAJĄCY: mgr inż. T. Jaśkiewicz upraw. bud. nr ewid. OPL/0810/PWOD/12
BRANŻA:	drogi	NR UMOWY:	DATA:	NR RYS.
			09. 2015 r.	ZD.4.30