



W=0.62 m2  
N=0.00 m2

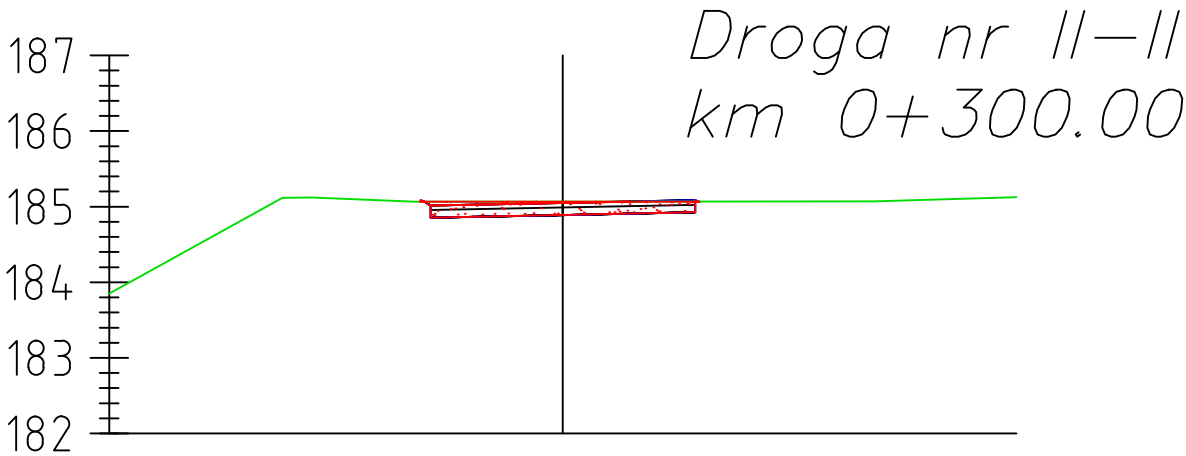

Odsunięcia od osi	-6.00	-1.83	-1.75	0.00	1.75	1.78	6.00
Rzędne drogi		185.07	185.02	185.05	185.09	185.07	
Rzędne terenu	183.85	185.07	185.07	185.07	185.07	185.07	185.13
Różnica rzędnych		0.00	-0.05	-0.02	+0.02	0.00	

W=0.73 m2  
N=0.00 m2

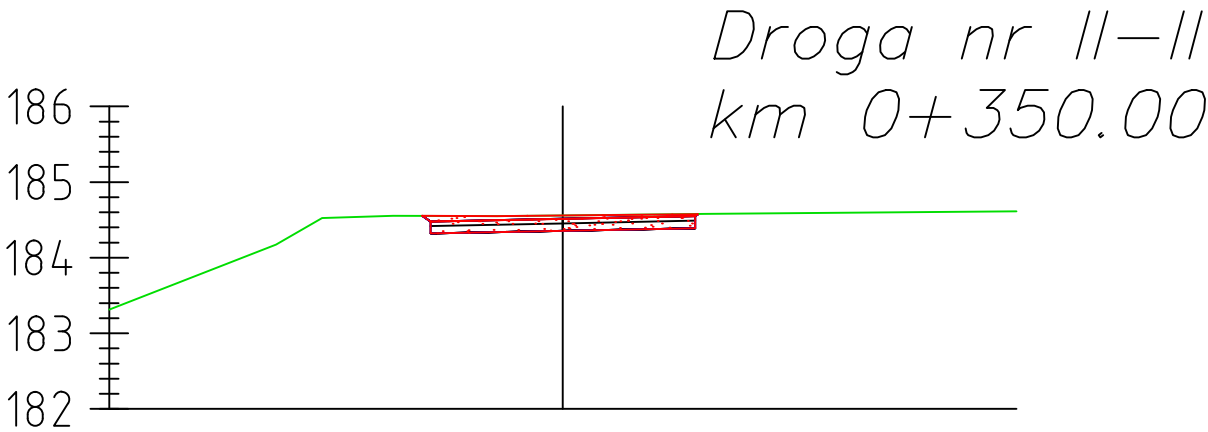

Odsunięcia od osi	-6.00	-1.86	-1.75	0.00	1.75	1.79	6.00
Rzędne drogi		184.55	184.48	184.51	184.55	184.58	
Rzędne terenu	183.31	184.55	184.55	184.56	184.58	184.58	184.61
Różnica rzędnych		0.00	-0.07	-0.04	-0.03	0.00	

NADZÓR BUDOWLANY, KOSZTORYSOWANIE inż Turcza Tadeusz 49 -300 Brzeg, ul. Słowiańska 2/6, tel. 604 959 978					
Projekt Zagospodarowania Terenu					
TEMAT: PROJEKT WYKONAWCZY Budowy dróg dojazdowych do gruntów rolnych w Starowicach Dolnych na dz. nr 17, 18, 19, 33, 38, 40, 45, 409, 410, 417, 430 i 370 obręb 0066 - Starowice Dolne			TREŚĆ RYSUNKU:  Przekroje poprzeczne skala 1 : 25/250		
ADRES: Starowice Dolne			PROJEKTANT: inż. T.Turcza upraw. bud. nr ewid. WZDP 10/741/16/66		
INWESTOR: Gmina Grodków 49-200 Grodków, ul. Warszawska 29			SPRAWDZAJĄCY: mgr inż. T. Jaśkiewicz upraw. bud. nr ewid. OPL/0810/PWOD/12		
BRANŻA: drogi		NR UNOWNY:	DATA: 09. 2015 r.	NR RYS. ZD.4.31	